
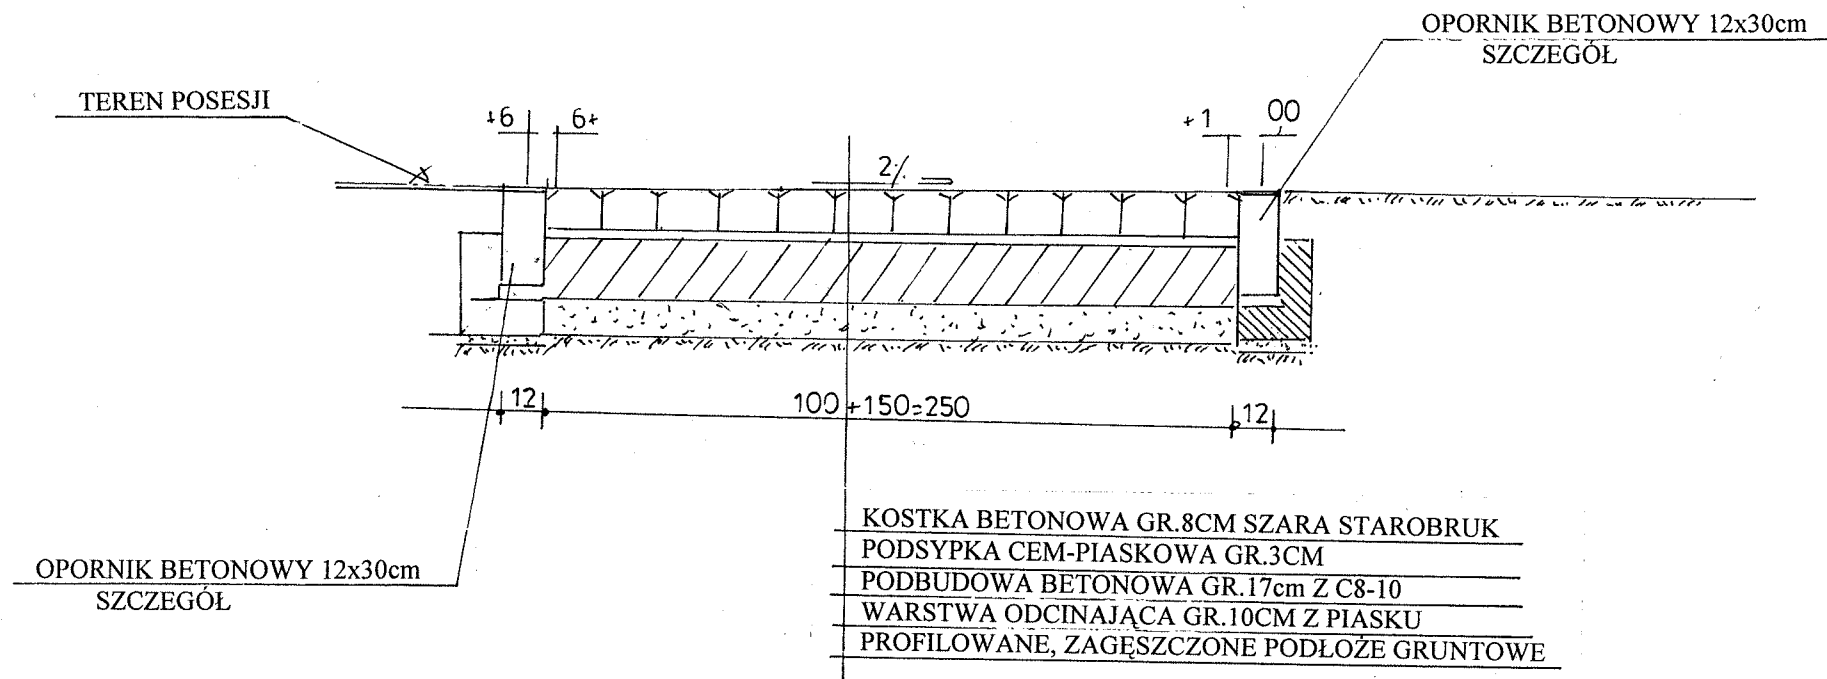


PRZEKRÓJ KONSTRUKCYJNY ZJAZDU

BUDOWA CHODNIKA I ŚCIEŻKI ROWEROWEJ W M. ROGOWO

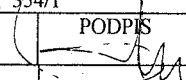

PROJEKTOWANIE, NADZORY TECHNICZNE			
87-840 LUBIEŃ KIJ. SZKOLNA 11			
OBIEKT	BUDOWA CHODNIKA I ŚCIEŻKI ROWEROWEJ W MIEJSCOWOŚCI ROGOWO		
LOKALIZACJA	MIEJSCOWOŚĆ ROGOWO DZ.NR 455, 457, 492, 354/1		
PROJEKTANT	INŻ. JAN SZELAŃGOWSKI		PODPIS
	UPR. PROJ-BUD.WBPP-AN 8386-5/5/16/80Wk		
BRANŻA	DROGOWA		
DATA			
03.02	1:25	PRZEKRÓJ KONSTRUKCYJNY ZJAZDU	6
2012			