
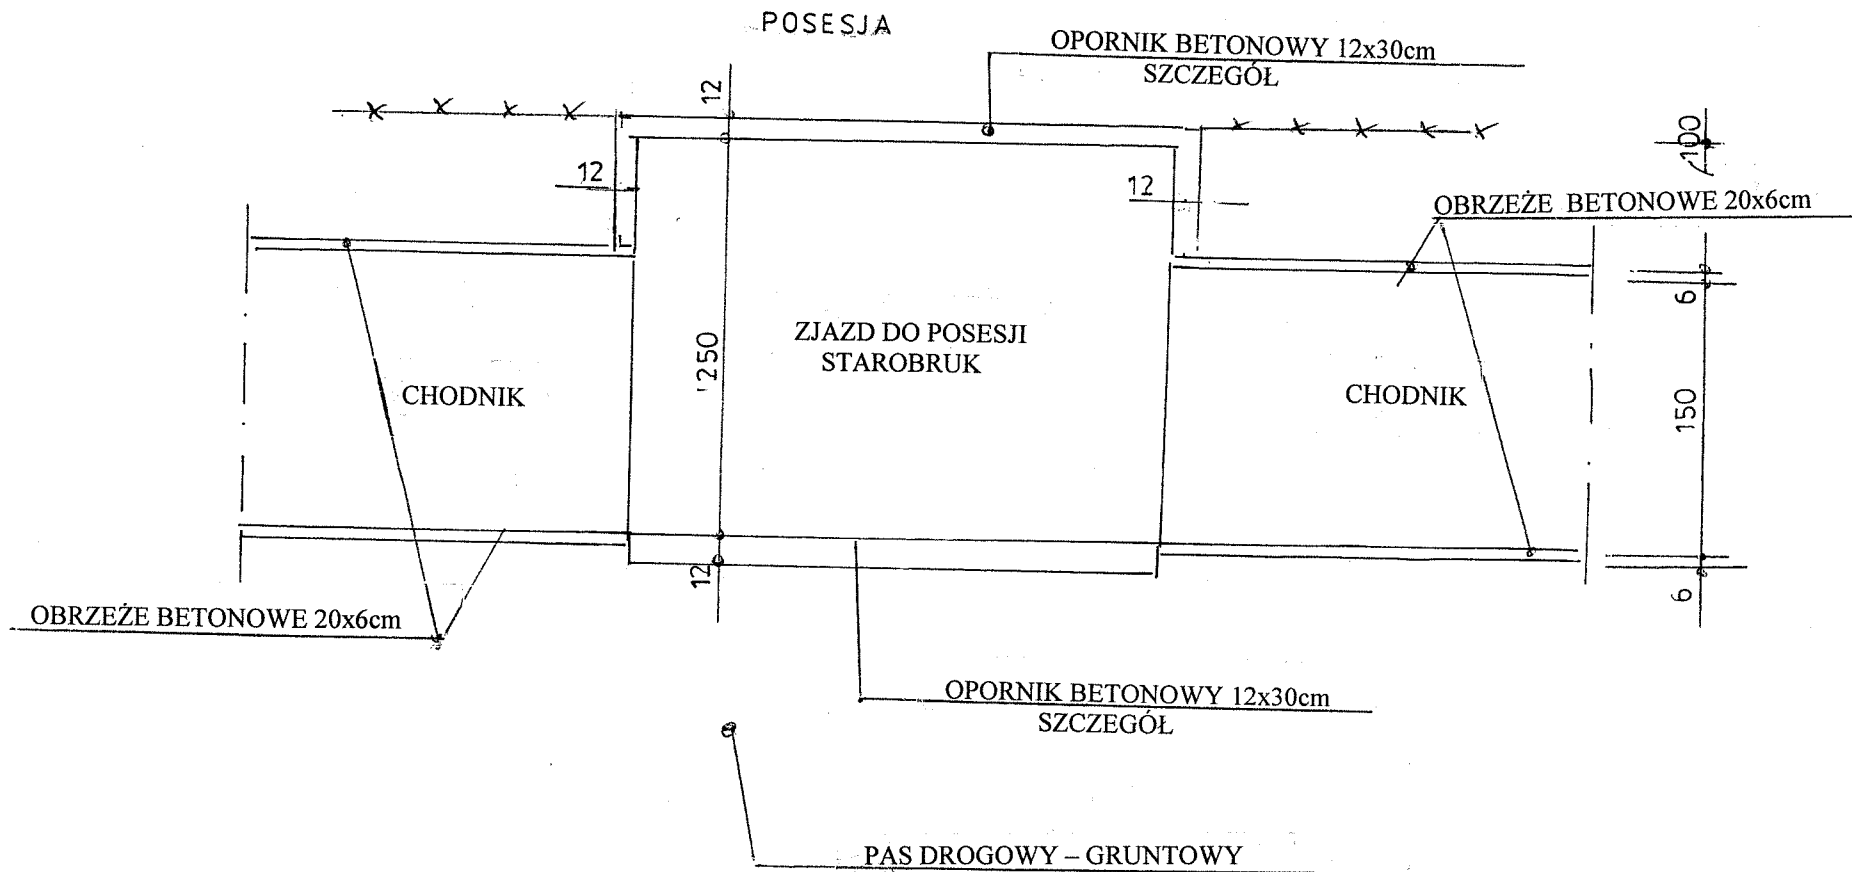


WIDOK ZJAZDU DO POSESJI Z GÓRY

BUDOWA CHODNIKA I ŚCIEŻKI ROWEROWEJ W M. ROGOWO

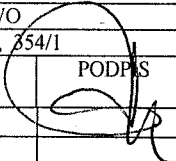

PROJEKTOWANIE, NADZORY TECHNICZNE 87-840 LUBIEŃ KUJ. SZKOLNA 11			
OBIEKT		BUDOWA CHODNIKA I ŚCIEŻKI ROWEROWEJ W M. ROGOWO	
LOKALIZACJA		MIEJSCOWOŚĆ ROGOWO DZ.NR 455, 457, 492, 354/1	
PROJEKTANT		INŻ. JAN SZELAŃGOWSKI	
BRANŻA		DROGOWA	
DATA	1:25	WIDOK ZJAZDU DO POSESJI Z GÓRY	PODPIS  7
03.02. 2012			