


PRZEKRÓJ WYSOKOŚCIOWY DROGI

ODCINEK OD KM 0+000 DO KM 0+312

SKALA 1:50

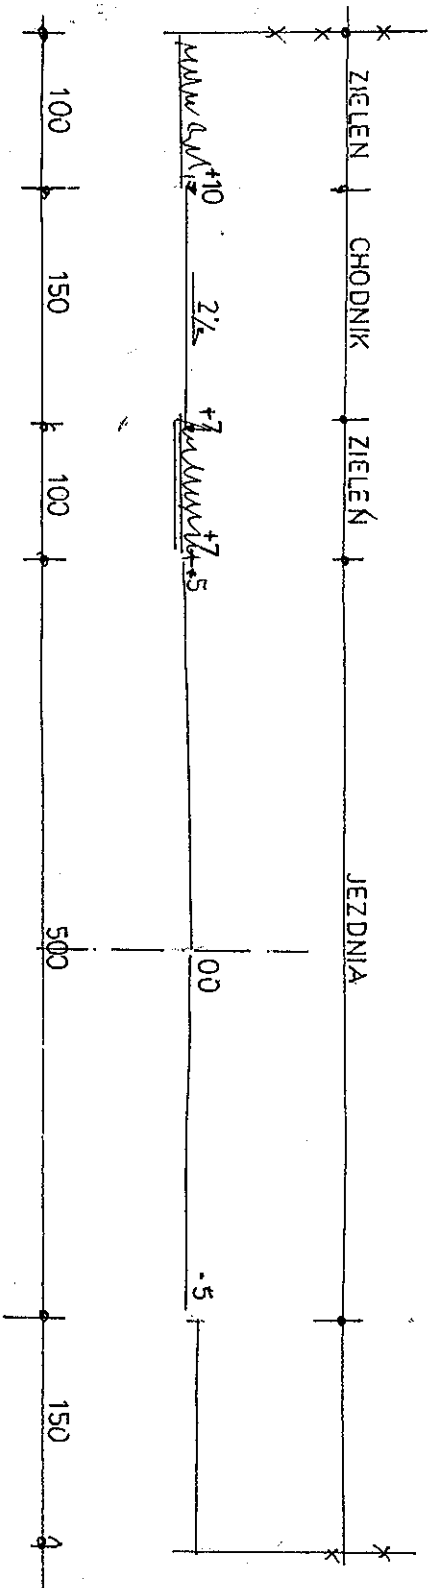

ZE WZGLĘDU NA BRAK SYTUACYJNEGO ROZWIĄZANIA DRÓGI, PRZYJĘTO POWYŻSZY PRZEKRÓJ WYSOKOŚCIOWY PASA DROGOWEGO, KTÓRY ŁĄCZNIE Z NIWELETA OKREŚLA WYSOKOŚCIOWE WYKONANIE CHODNIKA

		PROJEKTOWANIE, NADZORY TECHNICZNE	
OBIEKT	BUDOWA CHODNIKA I ŚCIEŻKI ROWEROWEJ W MIEJSCOWOŚCI RÓGOWO	87-840 LUBIEN KUI SZKOŁNA 11	
LOKALIZACJA	MIEJSCOWOŚĆ RÓGOWO DZ.NR 455, 457, 492, 35/1		
PROJEKTANT	INŻ. JAN SZEŁĄGOWSKI		PODPIS
	UPR. PROJ-BUD.WBPP-AN 8386-5/5/16/80WK		
BRANŻA	DROGOWA		
DATA	03.02	1:50	PRZEKRÓJ WYSOKOŚCIOWY DROGI
2012			ODCINEK OD KM 0+000 DO KM 0+312
			11