


PRZEKRÓJ KONSTRUKCYJNY DROGI
 DROGA GMINNA NR 120525C W MIEJSCOWOŚCI SOSNOWO OD KM 0+000 DO KM 1+455
 GMINA ROGOWO
 DLA ODCINKA DROGI OD KM 0+137 DO KM 1+455

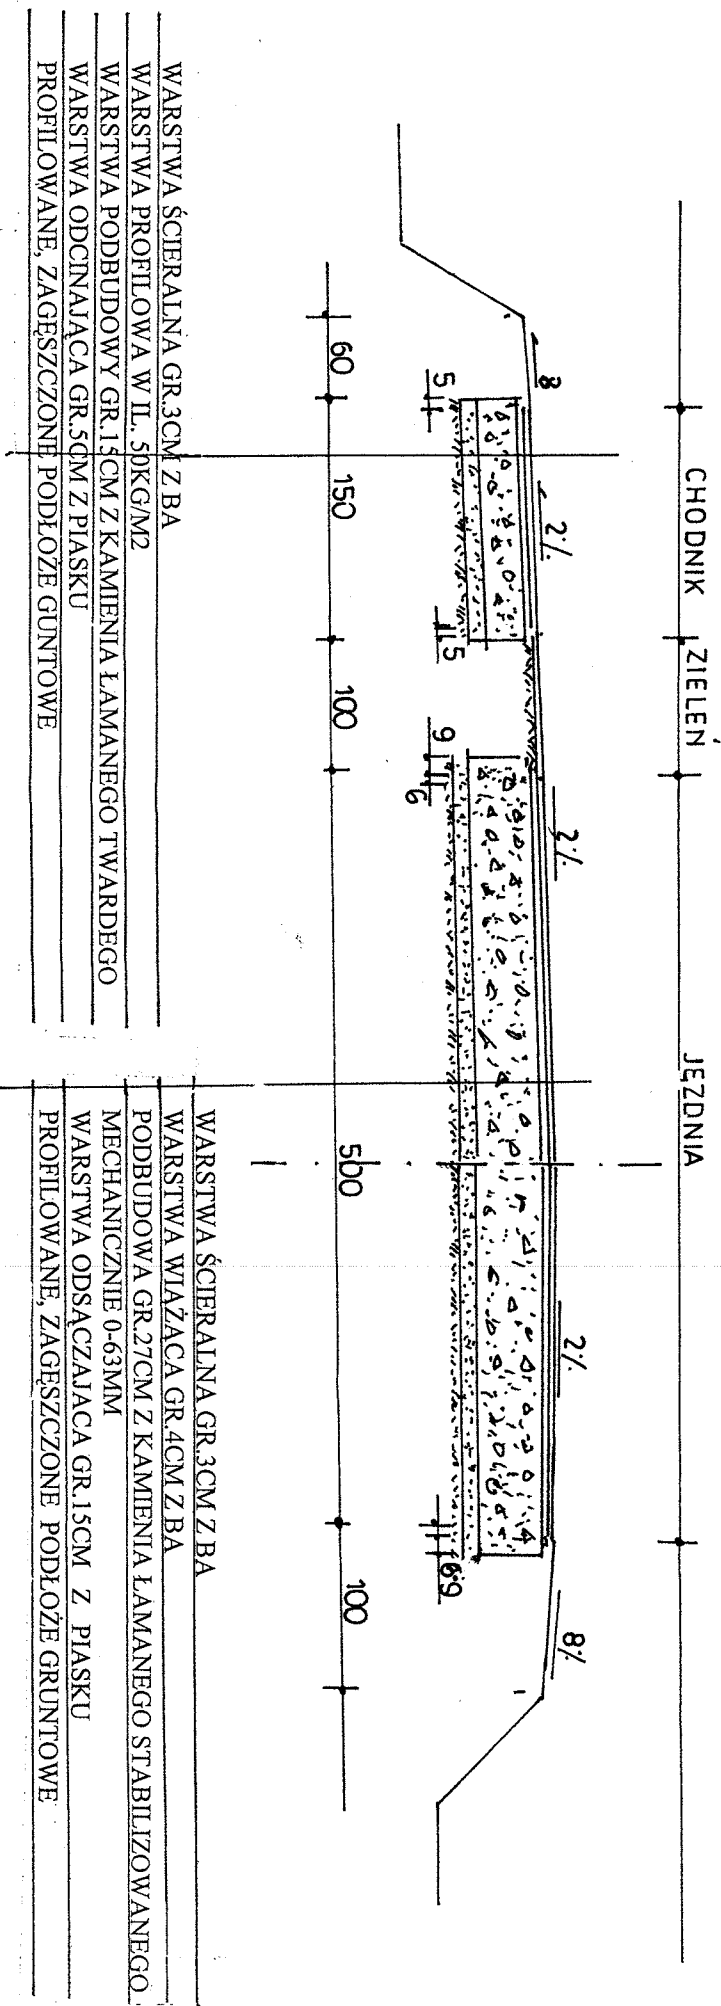

WARSTWA ŚCIERALNA GR.3CM Z BA
 WARSTWA PROFILOWA W II. 50KG/M2
 WARSTWA PODBUDOWY GR.15CM Z KAMIENIA ŁAMANEGO TWARDEGO
 WARSTWA ODCINAJĄCA GR.5CM Z PIASKU
 PROFILOWANE, ZAGĘSZCZONE PODŁOŻE GUNTOWE

WARSTWA ŚCIERALNA GR.3CM Z BA
 WARSTWA WIAZĄCA GR.4CM Z BA
 PODBUDOWA GR.27CM Z KAMIENIA ŁAMANEGO STABILIZOWANEGO
 MECHANICZNE 0-63MM
 WARSTWA ODSĄCZAJĄCA GR.15CM Z PIASKU
 PROFILOWANE, ZAGĘSZCZONE PODŁOŻE GRUNTOWE

| | | |
|-----------------------------------|--|-------------|
| PROJEKTOWANIE, NADZORY TECHNICZNE | | |
| OBIEKT | BUDOWA DROGI GMINNEJ NR 120 525C W MIEJSCOWOŚCI SOSNOWO 87-840 LUBIEŃ KUL. SZKOLNA 11 | |
| LOKALIZACJA | DROGA GMINNA W MIEJSCOWOŚCI SOSNOWO OD KM 0+000 DO KM 1+455 | |
| PROJEKTANT | INŻ. JAN SZELAŃGOWSKI UPR. PROJ-BUD/WBP-AN 8386-5/5/16/80WK | |
| BRANŻA | DROGOWA | |
| DATA | 1-50 | |
| | | NR RYS 4 |

UWAGA
 NA ODCINKU OD KM 1+423 DO KM 1+455
 CHODNIK LEWOSTRONNY NIE WYSTĘPUJE