


PRZEKRÓJ KONSTRUKCYJNY PARKINGU
 DROGA GMINNA NR 120525C W MIEJSCOWOŚCI SOSNOWO OD KM 0+000 DO KM 1+455
 GMINA ROGOWO
 SKALA 1:50

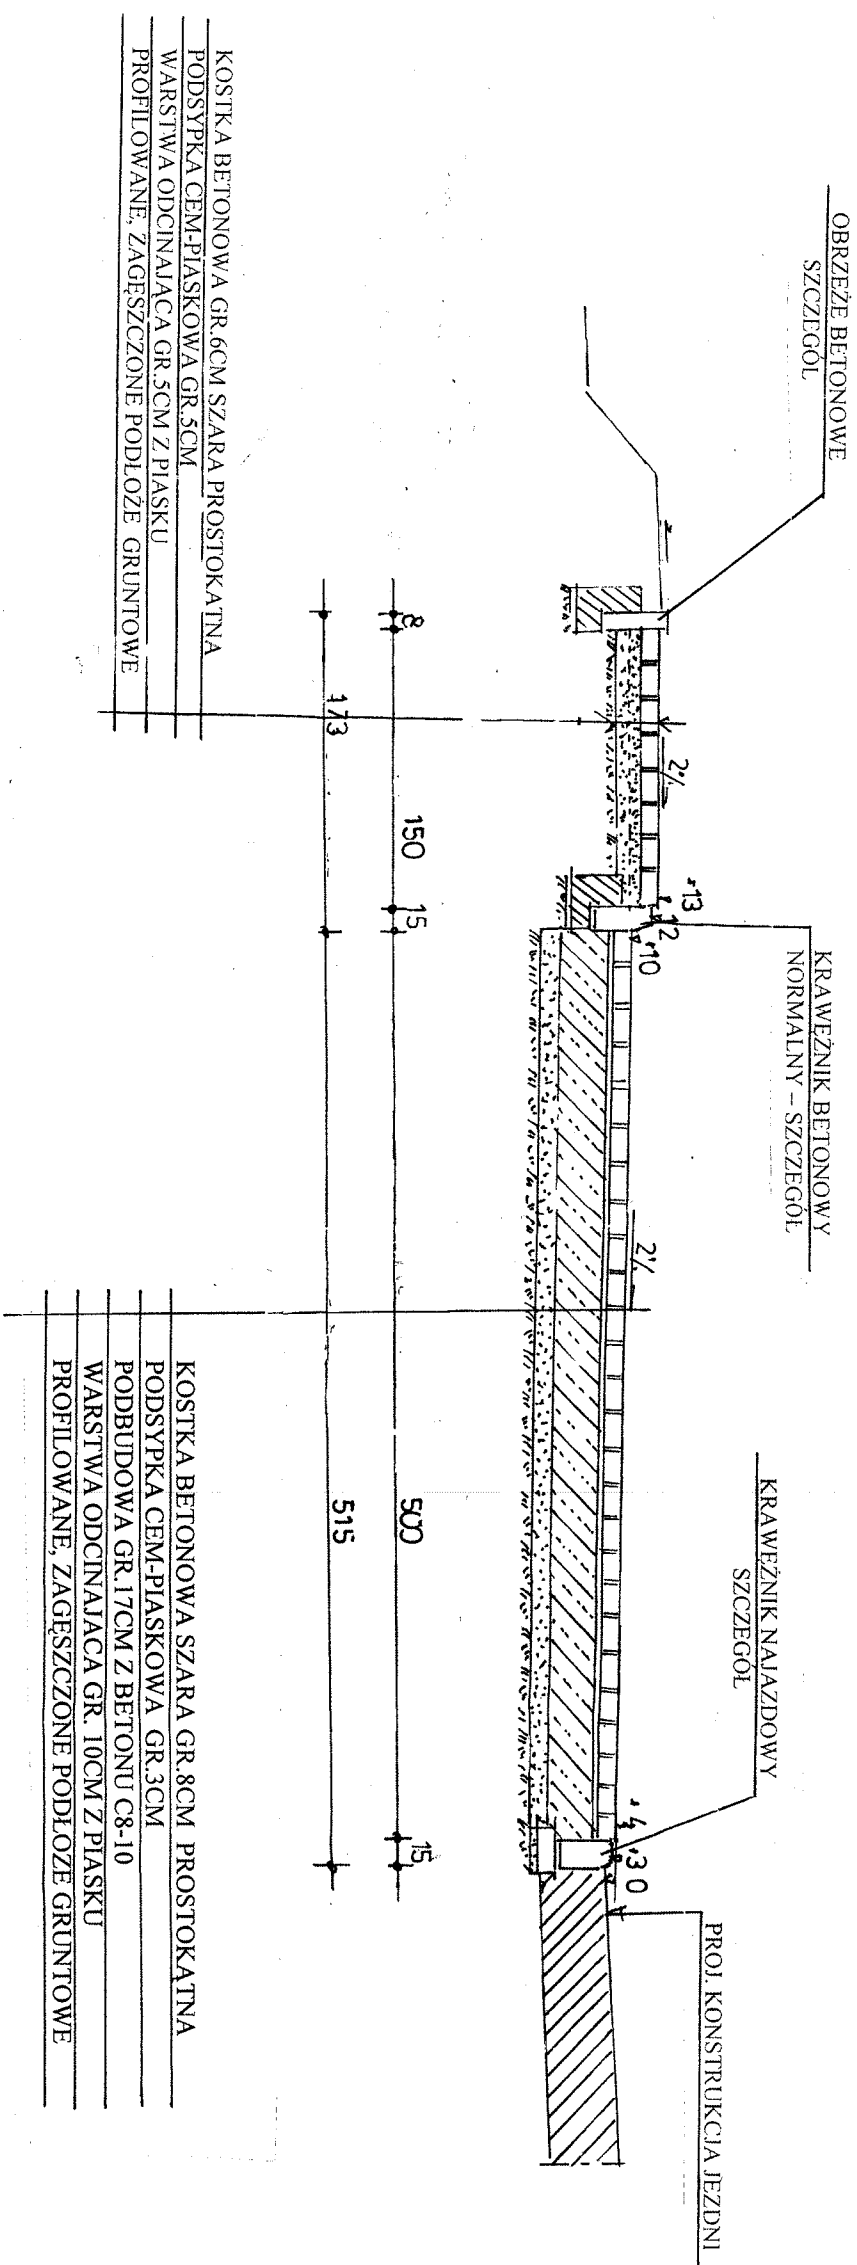

PASY ROZDZIELAJĄCE SZER. 20CM
WYKONAĆ Z KOSTKI KOŁOROWEJ

PROJEKTOWANIE, NADZORY TECHNICZNE	
OBIEKT	BUDOWA DROGI GMINNEJ NR 120 525C W MIEJSCOWOŚCI SOSNOWO 87-840 LUBIEN KUI, SZKOŁNA 11
LOKALIZACJA	DROGA GMINNA W MIEJSCOWOŚCI SOSNOWO OD KM 0+000 DO KM 1+455
PROJEKTANT	INŻ. JAN SZELAŃGOWSKI UPR. PROJ-BUD. WBPE-AN 8386-5/5/16/80WK DROGOWA
BRANŻA	DROGOWA
DATA	PRZEKRÓJ KONSTRUKCYJNY PARKINGU
19.12.2011	NR RYS 5