


PRZEKRÓJ KONSTRUKCYJNY ZATOKI AUTOBUSOWEJ

OBRZEŻE BETONOWE
SZCZEGÓL

DROGA GMINNA NR 120525C W MIEJSCOWOŚCI SOSNOWO OD KM 0+000 DO KM 1+455
GMINA ROGOWO
SKALA 1:50

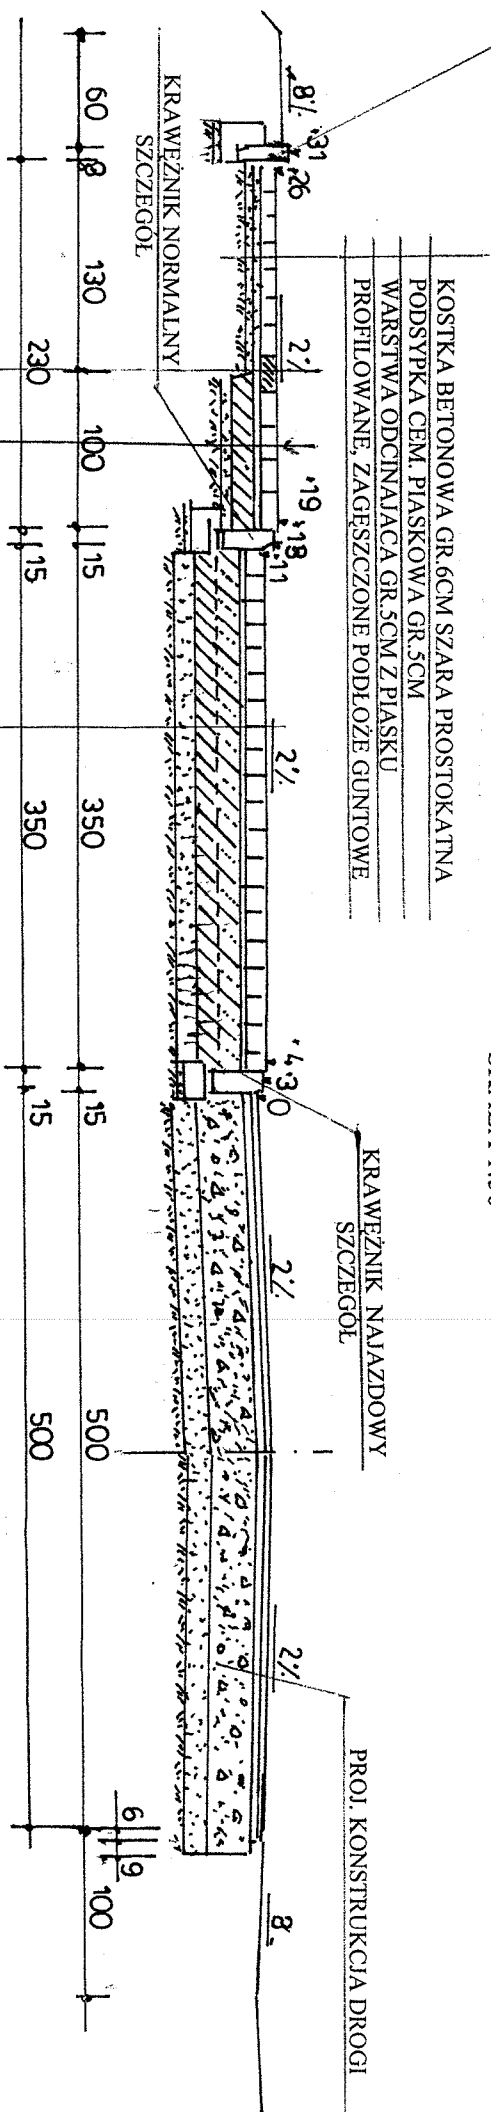

KOSTKA BETONOWA GR. 6CM SZARA PROSTOKĄTNA
PODSYPKA CEM. PIASKOWA GR. 5CM
WARSTWA ODCINAJĄCA GR. 5CM Z PIASKU
PROFILOWANE, ZAGĘSZCZONE PODŁOŻE GUNTOWE

PAS Z KOSTKI BETON. GR. 6CM KOLOROWA
SZEROKOŚCI 20CM

KOSTKA BETONOWA GR. 8CM SZARA STAROBRUK
PODSYPKA CEM-PIASKOWA GR. 3CM
GÓRNA WARSTWA PODBUDOWY GR. 15CM Z BETONU C10-12
DOLNA WARSTWA PODBUDOWY GR. 10CM Z CHUDEGO BETONU C8-10
WARSTWA ODCINAJĄCA GR. 10CM Z PIASKU
PROFILOWANE, ZAGĘSZCZONE PODŁOŻE GRUNTOWE

KOSTKA BETONOWA GR. 6CM SZARA PROSTOKĄTNA
PODSYPKA CEM-PIASKOWA GR. 3CM
WARSTWA Z CHUDEGO BETONU C8-10 GR. 17CM
WARSTWA ODCINAJĄCA GR. 5CM Z PIASKU
PROFILOWANE, ZAGĘSZCZONE PODŁOŻE GRUNTOWE

PROJEKTOWANIE, NADZORY TECHNICZNE		
OBIEKT	BUDOWA DRUGI GMINNEJ NR 120 525C W MIEJSCOWOŚCI SOSNOWO OD KM 0+000 DO KM 1+455	
LOKALIZACJA	DROGA GMINNA W MIEJSCOWOŚCI SOSNOWO OD KM 0+000 DO KM 1+455 GMINA ROGOWO	
PROJEKTANT	INŻ. JAN SZELĄGOWSKI UPR. PROJ-BUD.WBP-AN 8386-5/16/80/WK	
BRANŻA	DROGOWA	
DATA 19.12 2011	PRZEKRÓJ KONSTRUKCYJNY ZATOKI AUTOBUSOWEJ	NR RYS 6