PRZEKRÓJ KONSTRUKCYJNY ZJAZDU
Z KOSTKI BETONOWEJ

DROGA GMINNA NR 120525C w MIEJSCOWOŚCI SOSNOWO OD KM 0+000 DO KM 1+455
GMINA ROGOWO
SKALA 1:50

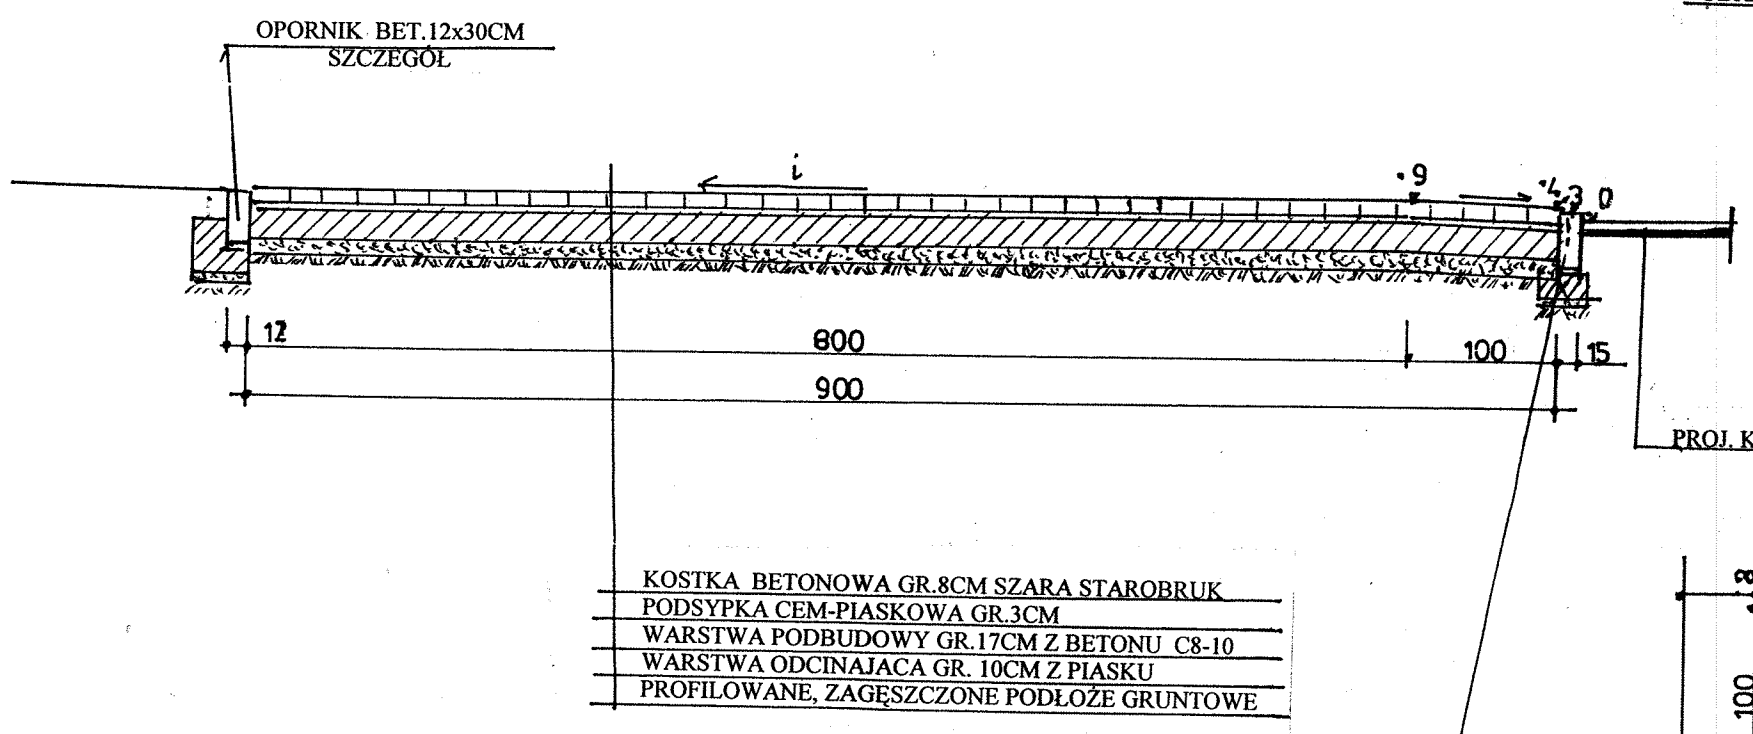

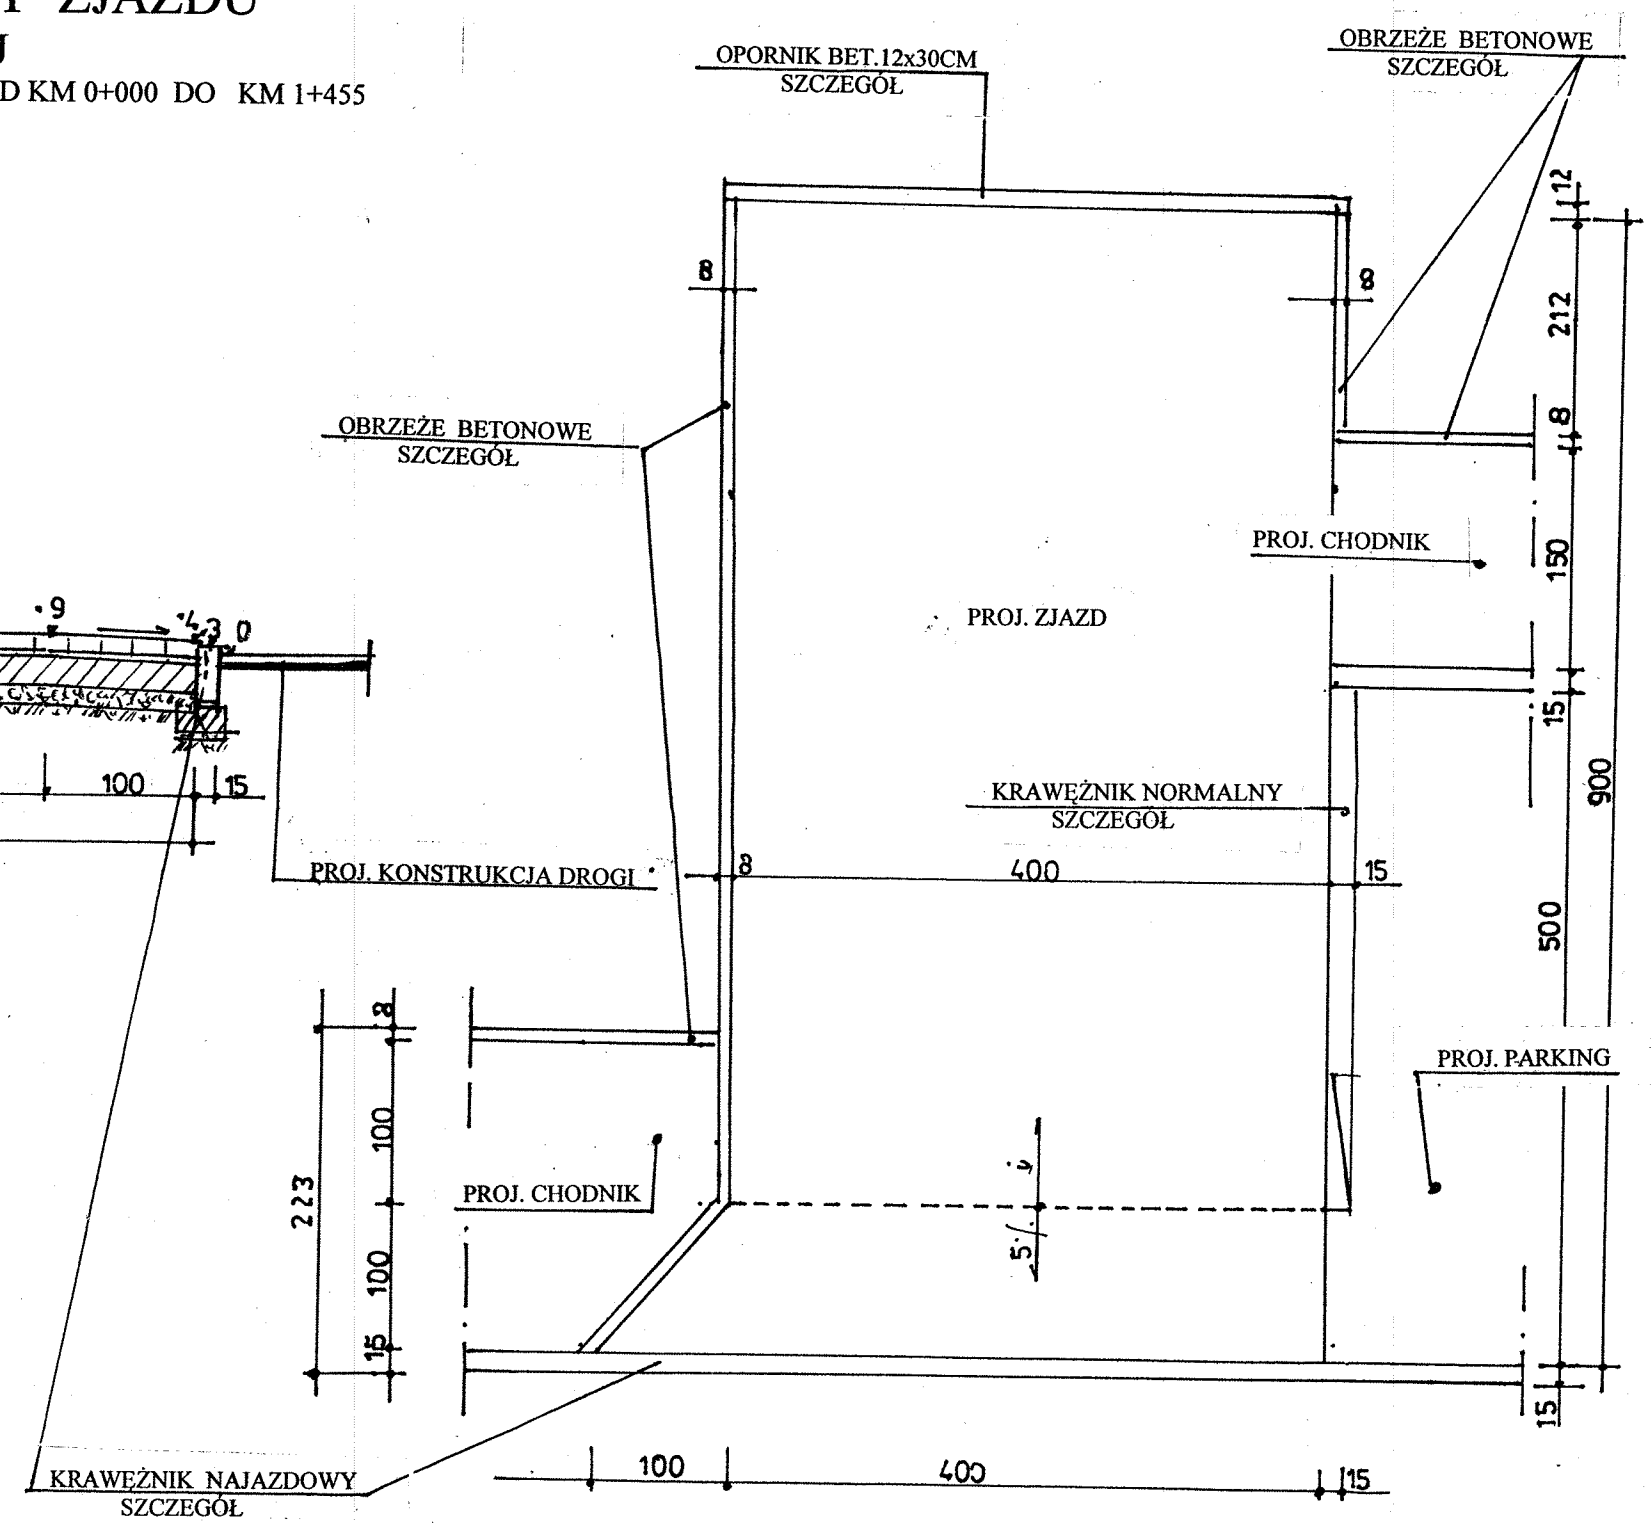

PROJEKTOWANIE, NADZORY TECHNICZNE 87-840 LUBIEŃ KUJ. SZKOLNA 11			
OBIEKT		BUDOWA DROGI GMINNEJ NR 120 525C w MIEJSCOWOŚCI SOSNOWO OD KM 0+000 DO KM 1+455	
LOKALIZACJA		DROGA GMINNA w MIEJSCOWOŚCI SOSNOWO OD KM 0+000 DO KM 1+455 GMINA ROGOWO	
PROJEKTANT		INŻ. JAN SZELĄGOWSKI UPR. PROJ-BUD.WBPP-AN 8386-5/5/16/80Wk	PODPIS
BRANŻA		DROGOWA	
DATA 15. 12 2011	1: 50	PRZEKRÓJ KONSTRUKCYJNY ZJAZDU Z KOSTKI BETONOWEJ	NR RYS 7