


PORĘCZE OCHRONNE

DROGA GMINNA NR 120525C w MIEJSCOWOŚCI SOSNOWO
OD KM 0+000 DO KM 1+455
GMINA ROGOWO

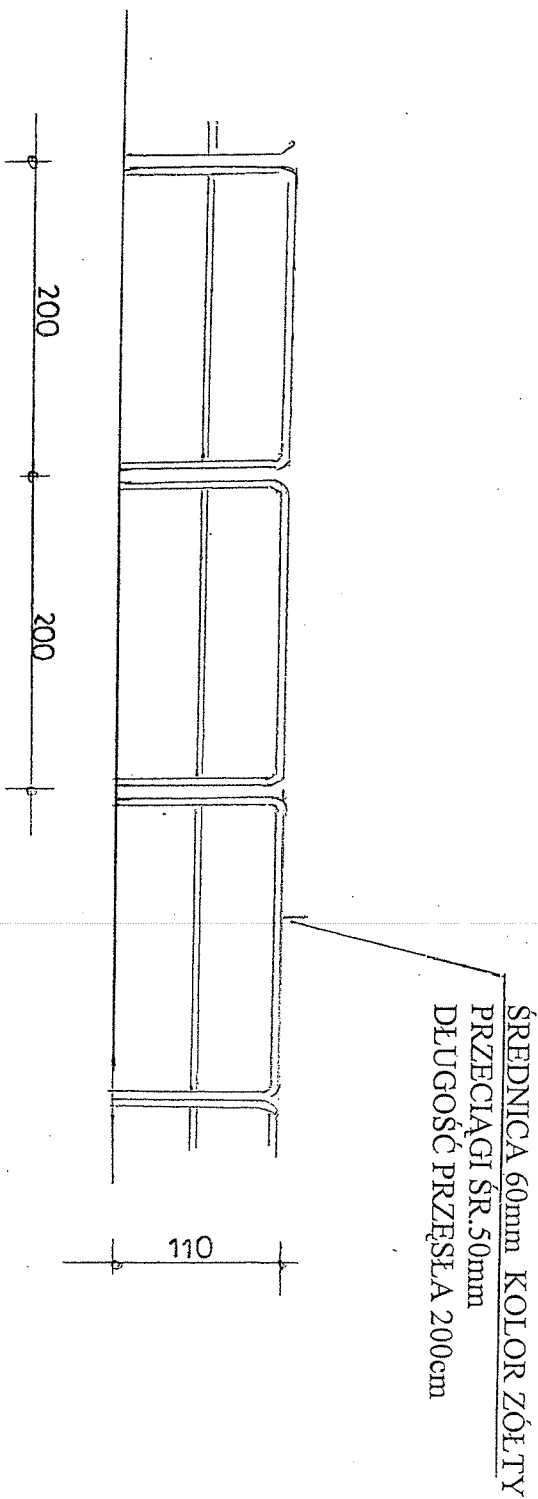

PROJEKTOWANIE, NADZORY TECHNICZNE	
OBIEKT	BUDOWA DROGI GMINNEJ NR 120 525C w MIEJSCOWOŚCI SOSNOWO 87-840 LUBIEN KUL. SZKOŁNA 11 OD KM 0+000 DO KM 1+455
LOKALIZACJA	DROGA GMINNA w MIEJSCOWOŚCI SOSNOWO OD KM 0+000 DO KM 1+455 GMINA ROGOWO
PROJEKTANT	INŻ. JAN SZEŁĄGOWSKI UPR. PROJ-BUD WBP-AN 8386-5/5/16/80WK
BRANŻA	DROGOWA
DATA 19. 12 2011	PORĘCZE OCHRONNE
	NR RYS 11