


**ORIENTACJA**  
**BUDOWA CHODNIKÓW W OSIEDLU DOMKÓW**  
**JEDNORODZINNYCH W ROGOWIE**

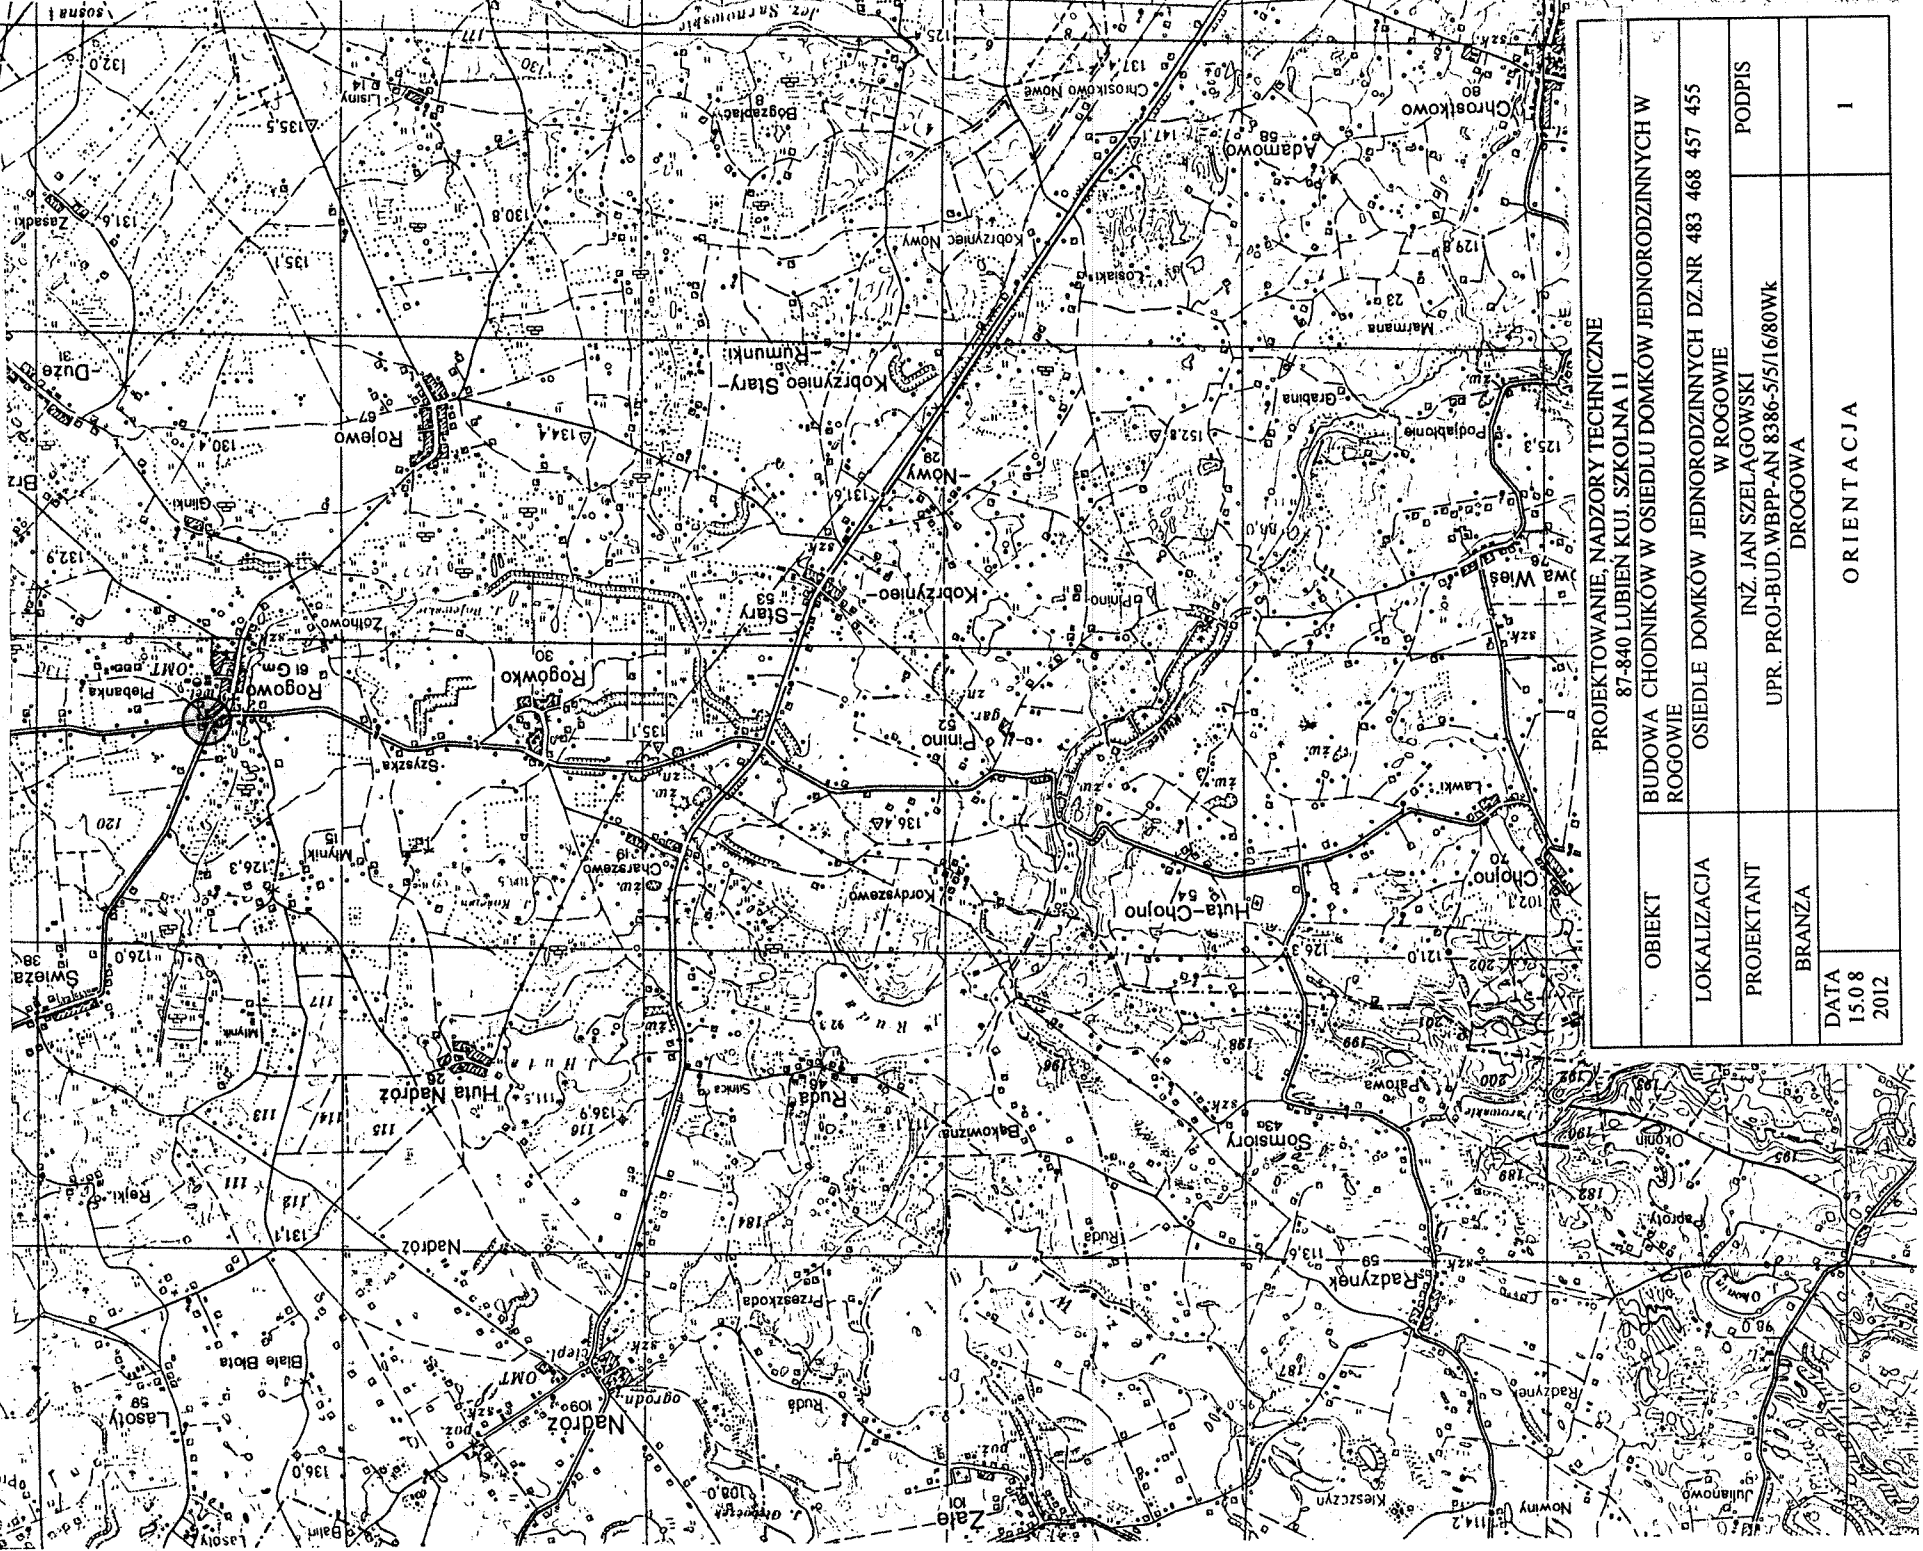

PROJEKTOWANIE, NADZORY TECHNICZNE

87-840 LUBIEN KUIJ. SZKOLNA II

BUDOWA CHODNIKÓW W OSIEDLU DOMKÓW JEDNORODZINNYCH W ROGOWIE

OSIEDLE DOMKÓW JEDNORODZINNYCH DZ.NR 483 468 457 455 W ROGOWIE

PODPIS

INŻ. JAN SZELAŃGOWSKI

UPR. PROJ-BUD.WBPP-AN 8386-5/5/16/80WK

BRANŻA

DRÓGOWA

DATA

15.08

2012

ORIENTACJA

1