


# PRZEKRÓJ KONSTRUKCYJNY CHODNIKA SKALA 1:25

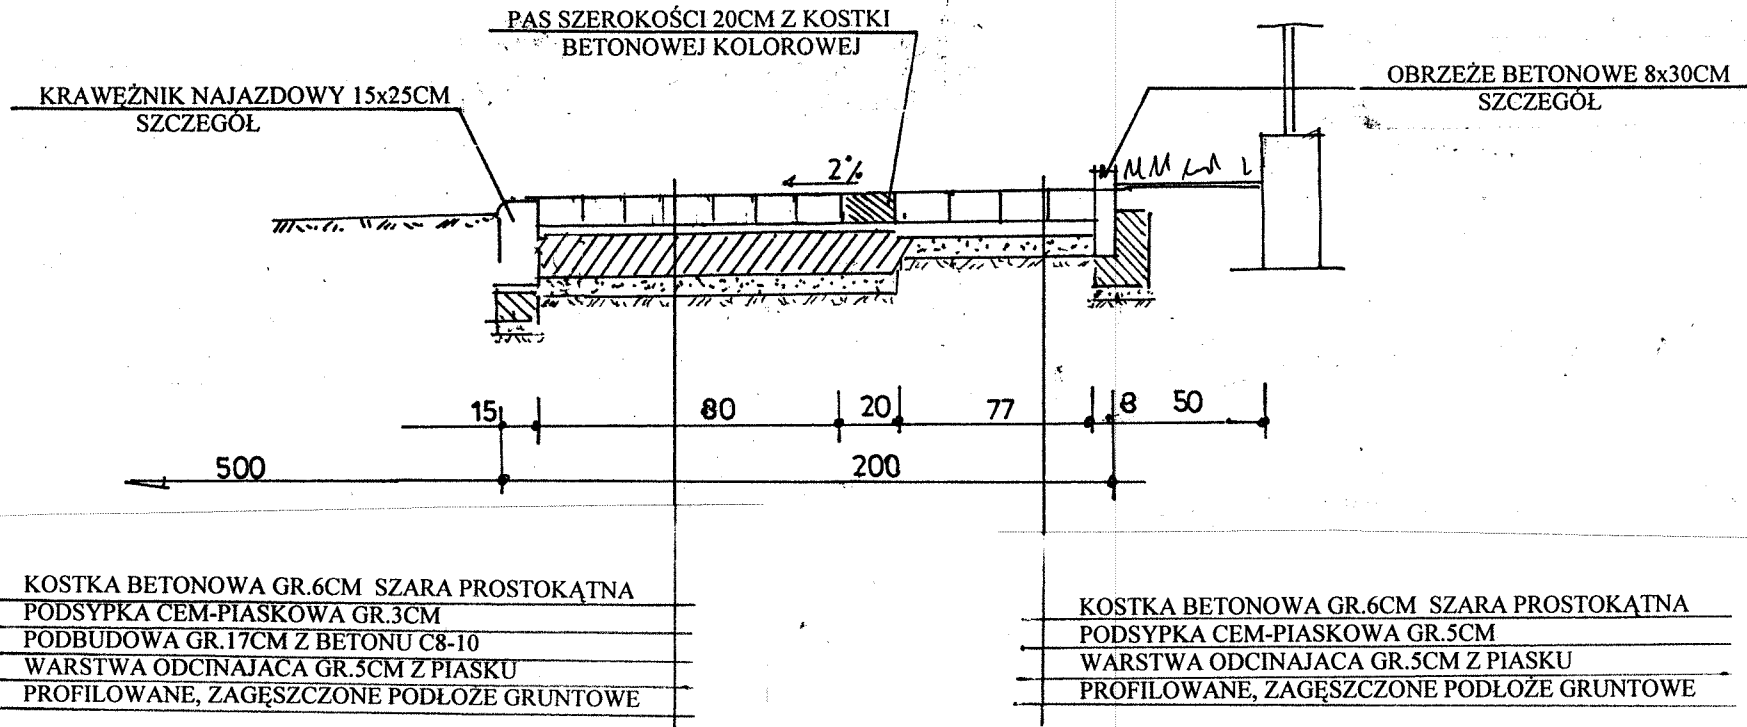

DOTYCZY ODCINKÓW CHODNIKA Z KRAWEŹNIKIEM NAJAZDOWYM  
(Z WYŁĄCZENIEM ODCINKÓW PRZY WJAZDACH DO POSESJI)

PROJEKTOWANIE, NADZORY TECHNICZNE 87-840 LUBIEŃ KUJ. SZKOLNA 11			
OBIEKT	BUDOWA CHODNIKÓW W OSIEDLU DOMKÓW JEDNORODZINNYCH W ROGOWIE		
LOKALIZACJA	OSIEDLE DOMKÓW JEDNORODZINNYCH DZ.NR 483 468 457 455 W ROGOWIE		
PROJEKTANT	INŻ. JAN SZELAĞOWSKI		PODPIS
BRANŻA	UPR. PRÓJ-BUD.WBPP-AN 8386-5/5/16/80Wk		
	DROGOWA		
DATA			
15.08 2012	1:25	PRZEKRÓJ KONSTRUKCYJNY CHODNIKA	4