


PRZEKRÓJ KONSTRUKCYJNY CHODNIKA (BRAMA WJAZDOWA) SKALA 1:25

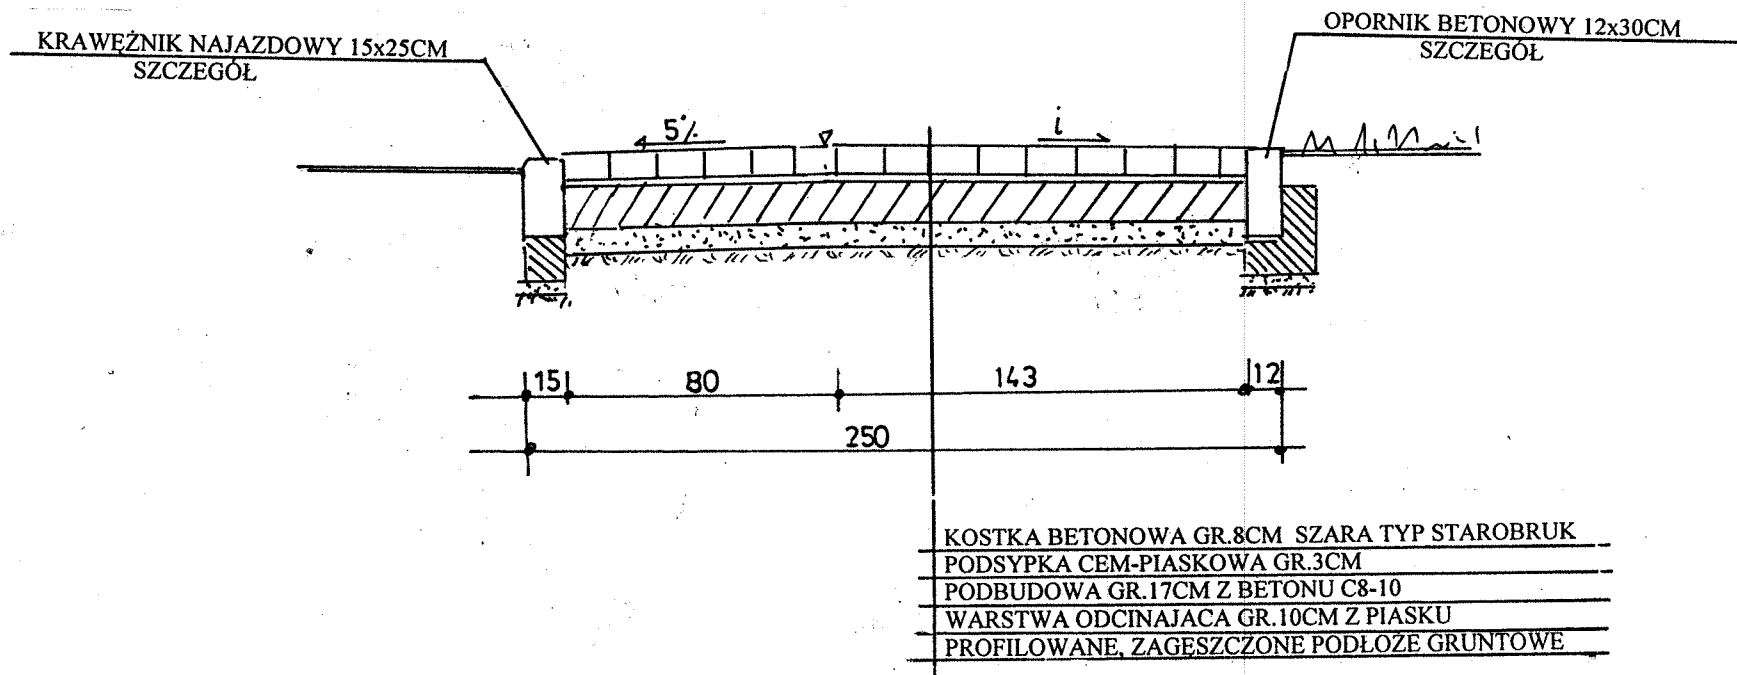

PROJEKTOWANIE, NADZORY TECHNICZNE 87-840 LUBIEŃ KUJ. SZKOŁNA 11			
OBIEKT		BUDOWA CHODNIKÓW W OSIEDLU DOMKÓW JEDNORODZINNYCH W ROGOWIE	
LOKALIZACJA		OSIEDLE DOMKÓW JEDNORODZINNYCH DZ.NR 483 468 457 455 W ROGOWIE	
PROJEKTANT		INŻ. JAN SZELAĞOWSKI UPR. PROJ-BUD.WBPP-AN 8386-5/5/16/80Wk	PODPIS
BRANŻA		DROGOWA	
DATA 15.08 2012	1:25	PRZEKRÓJ KONSTRUKCYJNY CHODNIKA (BRAMA WJAZDOWA)	5