


PRZEKRÓJ KONSTRUKCYJNY

ŚCIEŻKA ROWEROWA W MIEJSCOWOŚCI ROGOWO

OD KM 0+154 DO KM 0+492

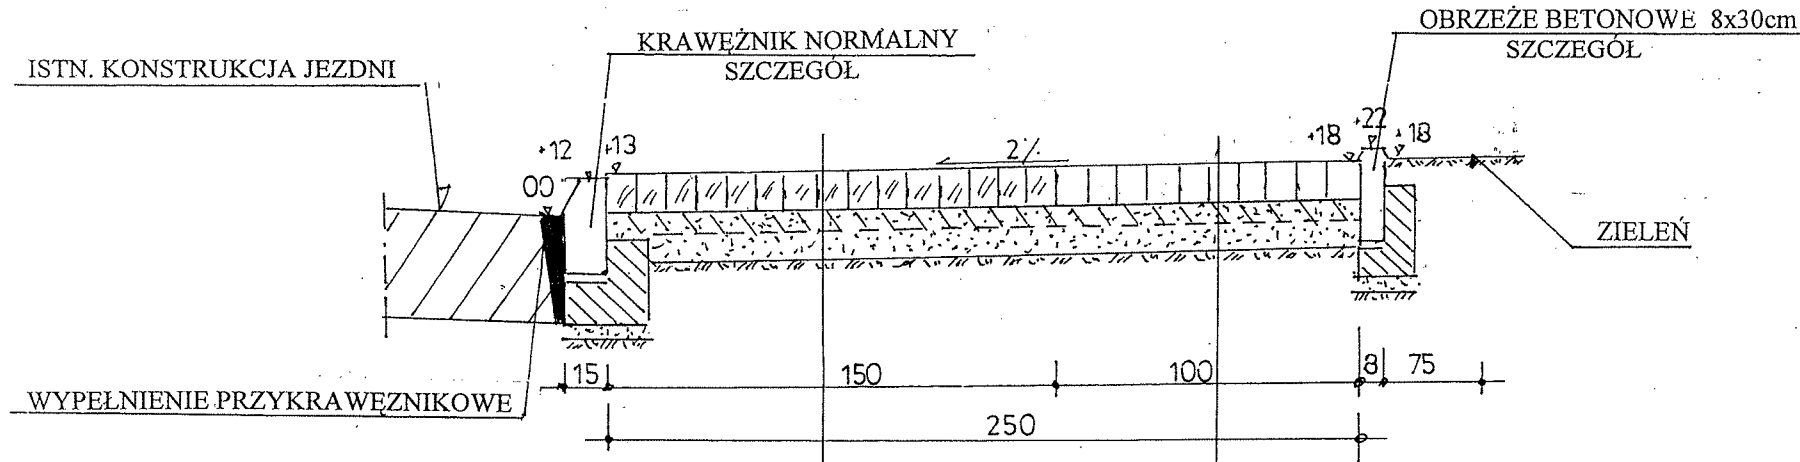

KOSTKA BETONOWA GR.6CM KOLOROWA PROSTOKATNA
PODSYPKA CEM-PIASKOWA GR.5CM
WARSTWA ODCINAJACA Z PIASKU GR.5CM
PROFILOWANE, ZAGĘSZCZONE PODŁOŻE GRUNTOWE

KOSTKA BETONOWA GR. 6CM SZARA PROSTOKATNA
PODSYPKA CEM - PIASKOWA GR.5CM
WARSTWA ODCINAJACA GR.5CM Z PIASKU
PROFILOWANE, ZAGĘSZCZONE PODŁOŻE GRUNTOWE

PROJEKTOWANIE, NADZORY TECHNICZNE 87-840 LUBIEŃ KUJ. SZKOLNA 11			
OBIEKT		BUDOWA ŚCIEŻKI ROWEROWEJ W MIEJSCOWOŚCI ROGOWO	
LOKALIZACJA		MIEJSCOWOŚĆ ROGOWO DZ NR 492 OD KM 0+154 DO KM 0+492	
PROJEKTANT		INŻ. JAN SZELAŃGOWSKI	PODPIS
		UPR. PROJ-BUD.WBPP-AN 8386-5/5/16/80Wk	
BRANŻA		DROGOWA	
DATA	1:25	PRZEKRÓJ KONSTRUKCYJNY	4
26.08			
2012			