


PRZEKRÓJ KONSTRUKCYJNY-ZJAZDY

ŚCIEŻKA ROWEROWA W MIEJSCOWOŚCI ROGOWO
OD KM 0+154 DO KM 0+492

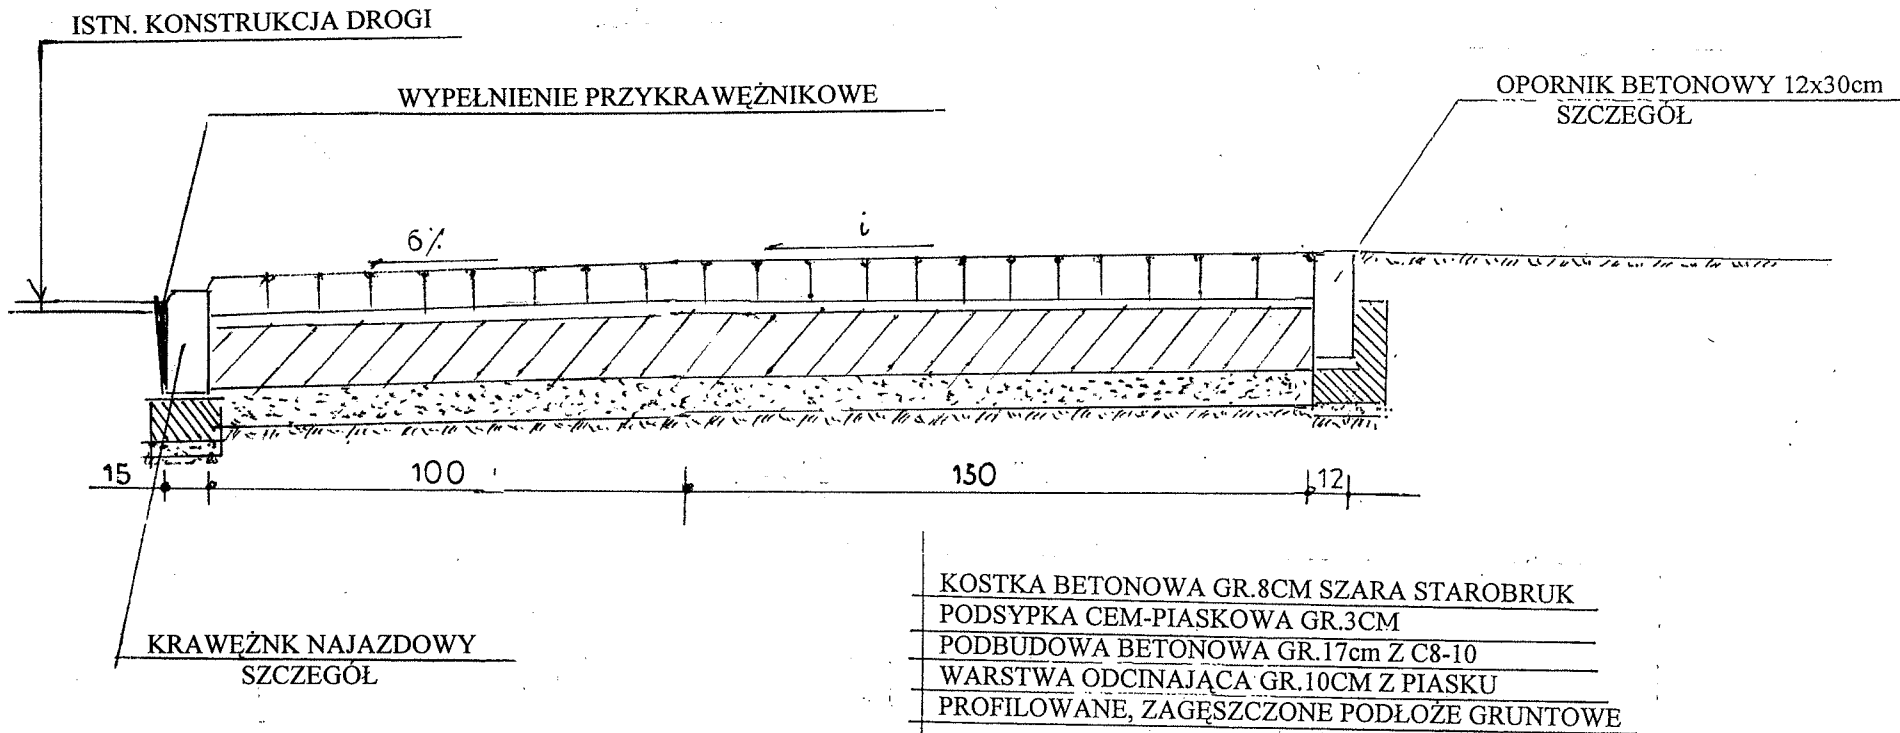

PROJEKTOWANIE, NADZORY TECHNICZNE 87-840 LUBIEŃ KIJ. SZKOLNA 11			
OBIEKT	BUDOWA ŚCIEŻKI ROWEROWEJ W MIEJSCOWOŚCI ROGOWO		
LOKALIZACJA	MIEJSCOWOŚĆ ROGOWO DZ NR 492 OD KM 0+154 DO KM 0+492		
PROJEKTANT	INŻ. JAN SZELAŃGOWSKI	PODPIS	
	UPR. PROJ-BUD.WBPP-AN 8386-5/5/16/80Wk		
BRANŻA	DROGOWA		
DATA 26.08 2012	1:25	PRZEKRÓJ KONSTRUKCYJNY – ZJAZDY	5