


# WIDOK ZJAZDU DO POSESJI Z GÓRY

## ŚCIEŻKA ROWEROWA W MIEJSCOWOŚCI ROGOWO

### OD KM 0+154 DO KM 0+492

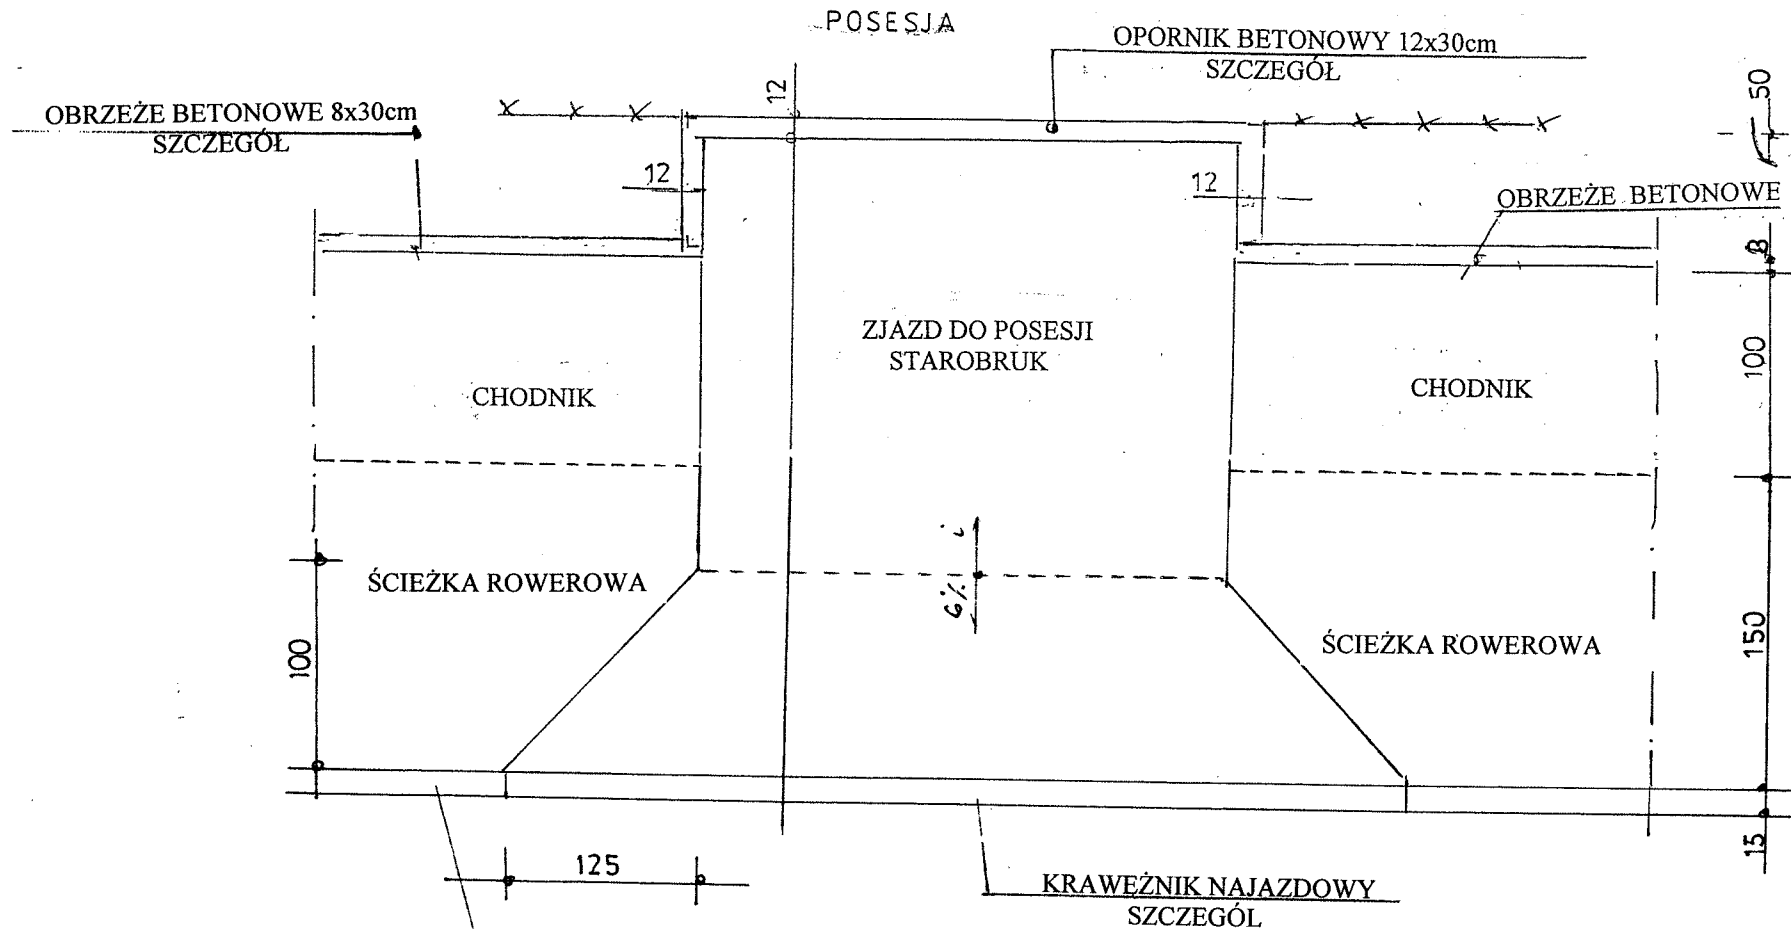

KRAWEŹNIK NORMALNY  
SZCZEGÓŁ

PROJEKTOWANIE, NADZORY TECHNICZNE 87-840 LUBIEŃ KUI. SZKOLNA 11			
OBIEKT		BUDOWA ŚCIEŻKI ROWEROWEJ W MIEJSCOWOŚCI ROGOWO	
LOKALIZACJA		MIEJSCOWOŚĆ ROGOWO DZ NR 492 OD KM 0+154 DO KM 0+492	
PROJEKTANT		INŻ. JAN SZELAĞOWSKI	PODPIS
		UPR. PROJ-BUD.WBPP-AN 8386-5/5/16/80Wk	
BRANŻA		DROGOWA	
DATA 26.08 2012		WIDOK ZJAZDU DO POSESJI	6