


ORIENTACJA

1:25000

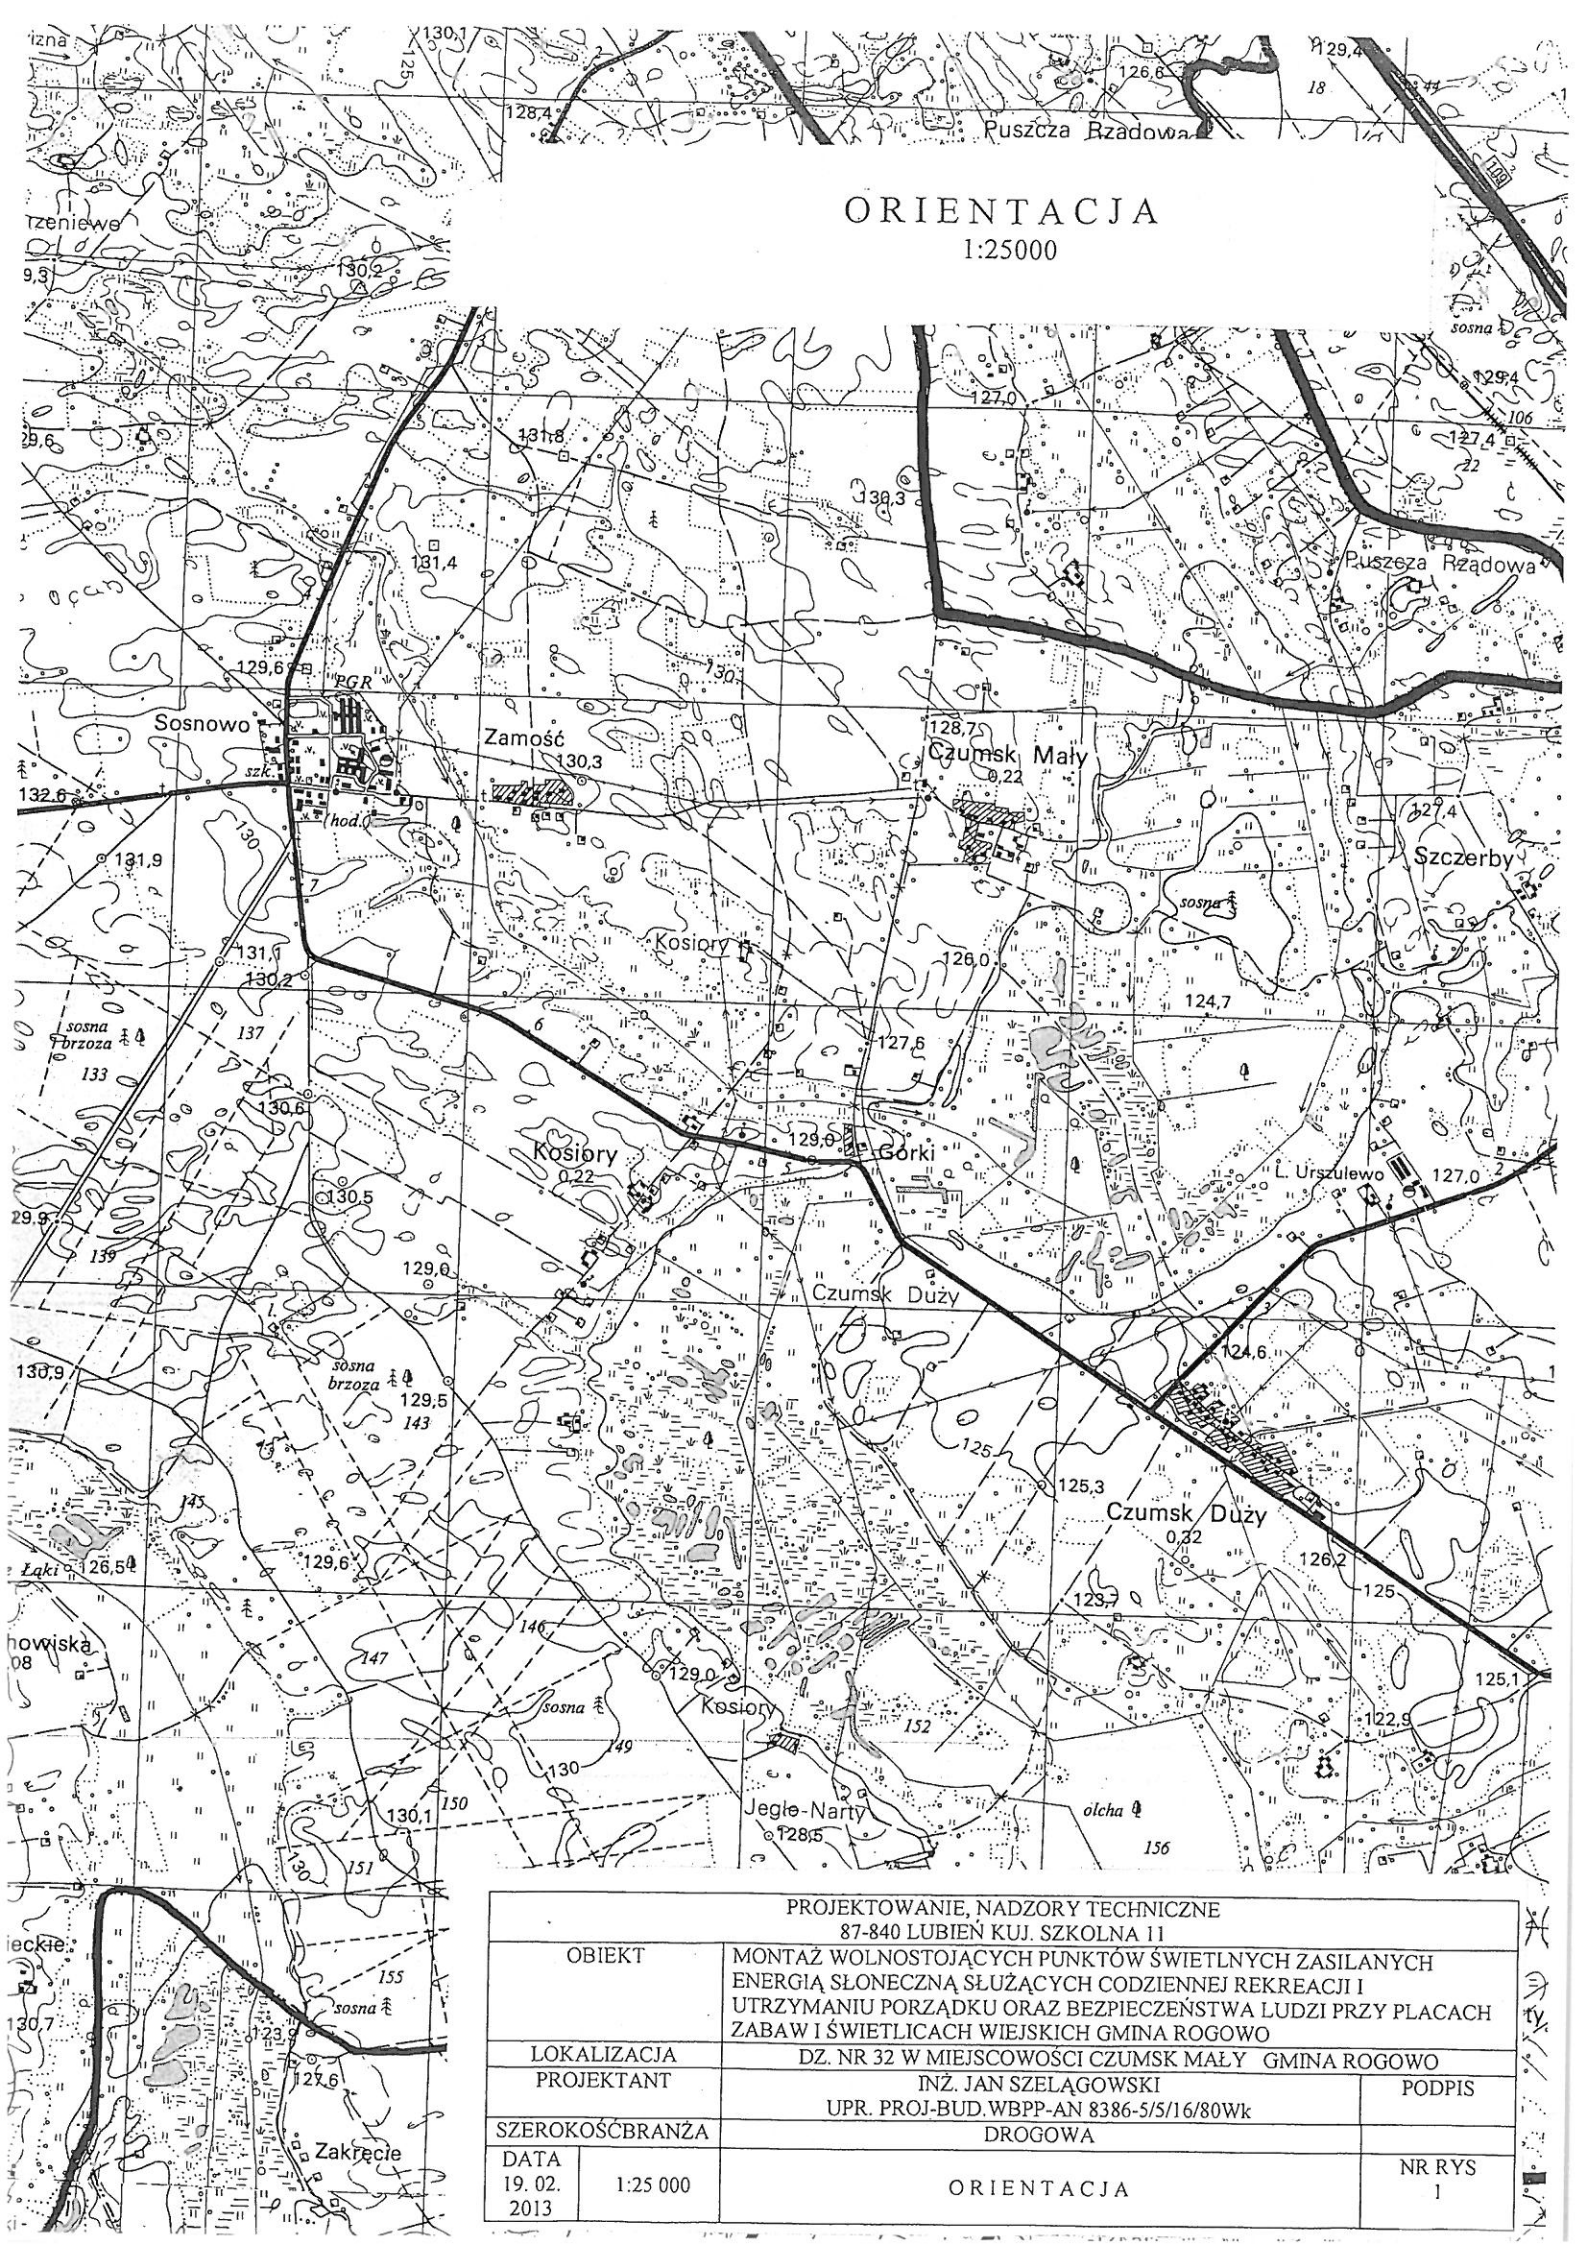

PROJEKTOWANIE, NADZORY TECHNICZNE 87-840 LUBIEN KIJ. SZKOLNA 11			
OBIEKT	MONTAŻ WOLNOSTOJĄCYCH PUNKTÓW ŚWIETLNYCH ZASILANYCH ENERGIĄ SŁONECZNĄ SŁUŻĄCYCH CODZIENNEJ REKREACJI I UTRZYMANIU PORZĄDKU ORAZ BEZPIECZEŃSTWA LUDZI PRZY PLACACH ZABAW I ŚWIETLICACH WIEJSKICH GMINA ROGOWO		
LOKALIZACJA	DZ. NR 32 W MIEJSCOWOŚCI CZUMSK MAŁY GMINA ROGOWO		
PROJEKTANT	INŻ. JAN SZELAŃSKI	PODPIS	
SZEROKOŚĆBRANŻA	DROGOWA		
DATA	1:25 000	ORIENTACJA	NR RYS
19. 02. 2013			1