


# MAPA

## Skala 1:1000

Obwód ... LASOTY ...  
 Gmina ... ROGOWO ...  
 woj. kujawsko-pomorskie  
 Nr działki ... 89

### PLAN ZAGOSPODAROWANIA

DZ. NR 89 miejscowość LASOTY GMINA ROGOWO  
 SKALA 1:1000

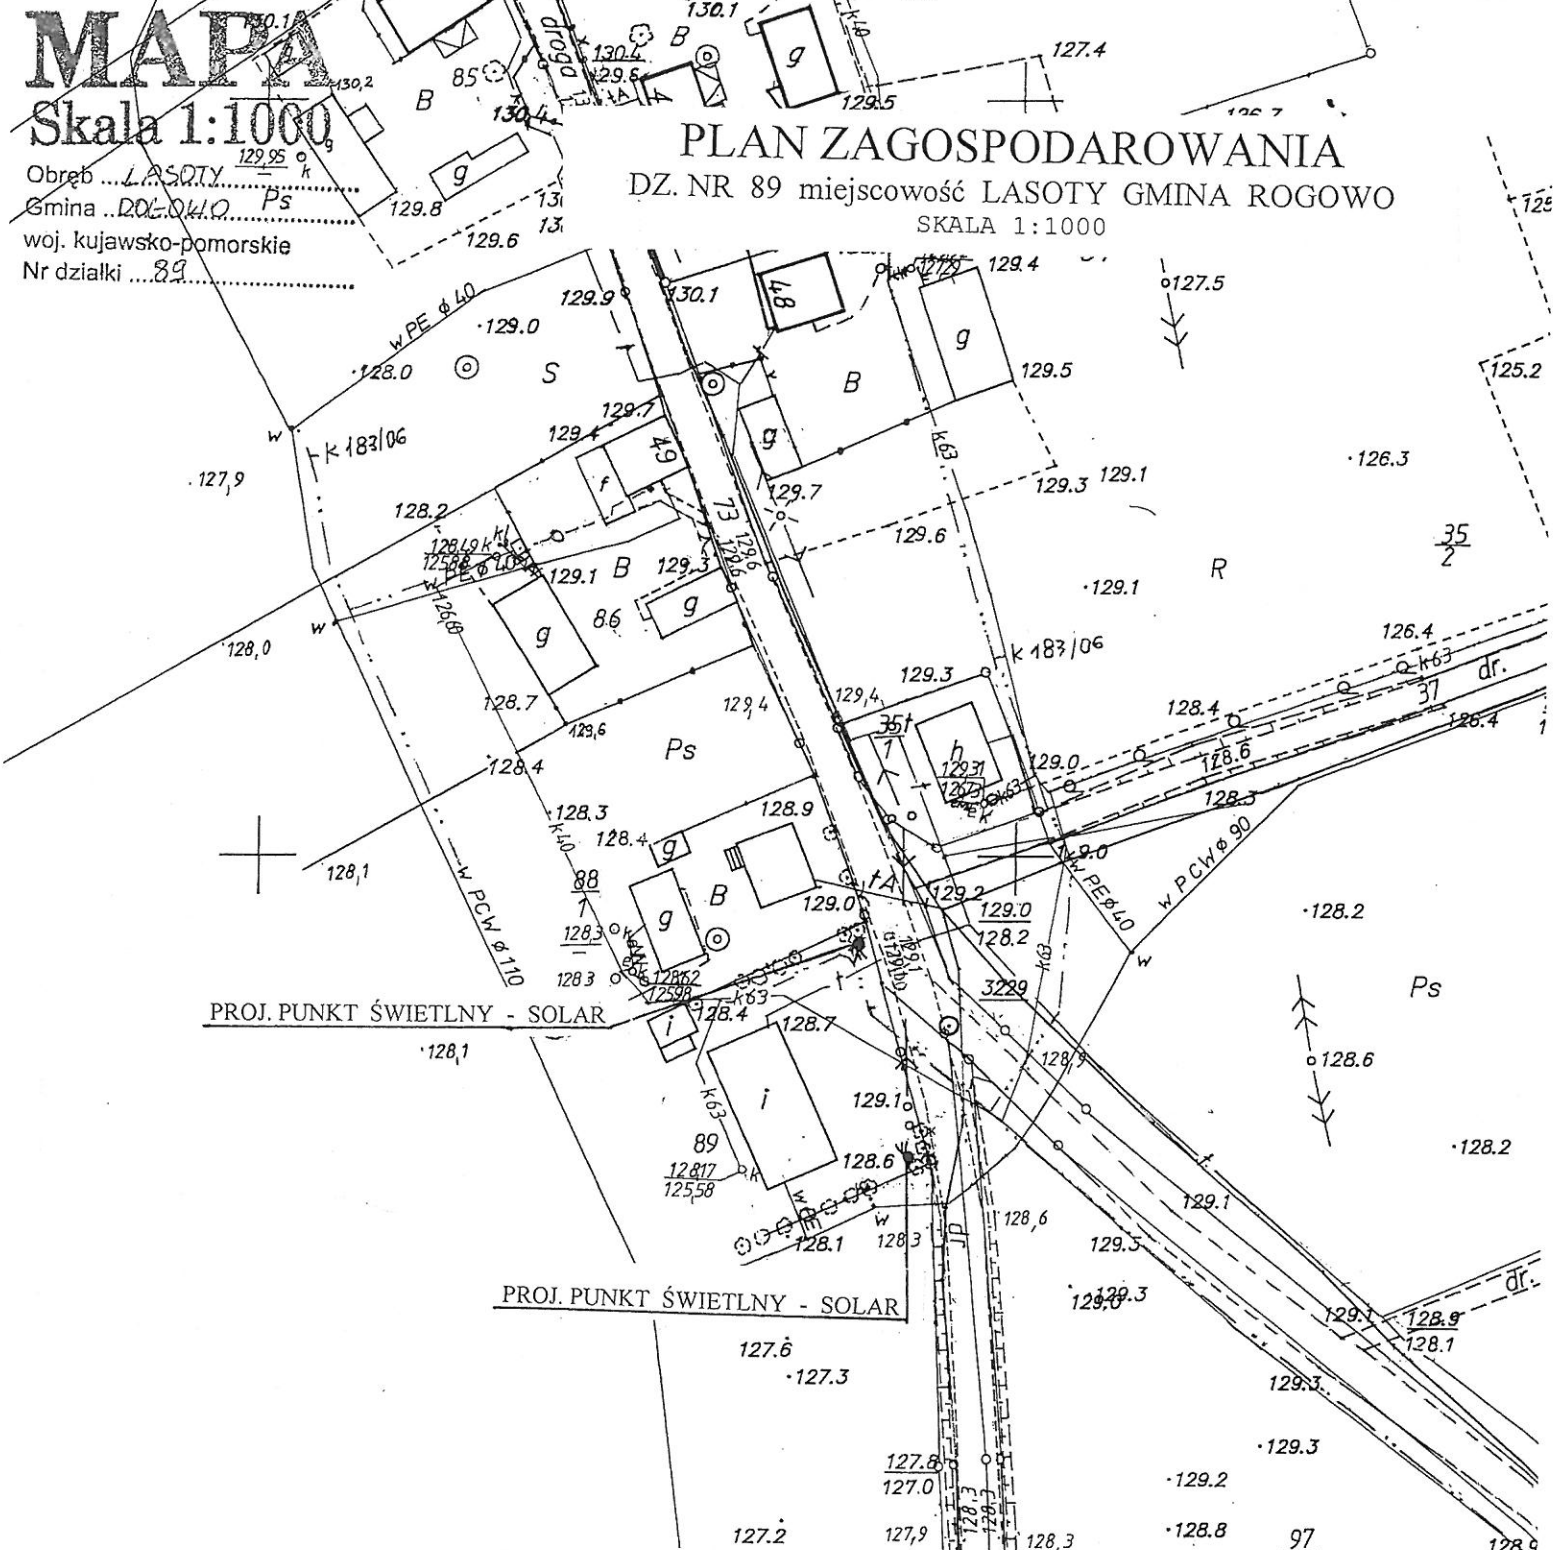

PROJEKTOWANIE, NADZORY TECHNICZNE 87-840 LUBIEŃ Kuj. SZKOLNA 11			
OBIEKT	Montaż wolnostojących punktów świetlnych zasilanych energią słoneczną służących codziennej rekreacji i utrzymania porządku oraz bezpieczeństwa ludzi przy placach zabaw i świetlicach wiejskich		
LOKALIZACJA	DZ. NR 89 miejscowość LASOTY GMINA ROGOWO		
PROJEKTANT	INŻ. JAN SZELĄGOWSKI	PODPIS	
BRANŻA	DROGOWA		
DATA	1:1000	PLAN ZAGOSPODAROWANIA	NR RYS
19. 02 2013			4

STAROSTWO POWIATOWE w RYPINIE  
 Powiatowy Ośrodek Dokumentacji  
 Geodezyjnej i Kartograficznej  
 Poświadczą się zgodność niniejszej mapy z oryginałem przyjętym do państwowego zasobu geodezyjnego i kartograficznego w dniu ... 2013 ...  
 i zaświadczonymi pod nr ... 269/2013/1  
 Niniejsza mapa nie może służyć do celów projektowych.  
 08. 02. 2013  
 Rypin

Z up. STAROSTY  
 mgr. inż. Tomasz Sugalski  
 (inicjał) ... Powiatowy  
 stanowisko ... Geodezji  
 upr. ... Katastru i Nieruchomości

