ORIENTACJA

1:25 000

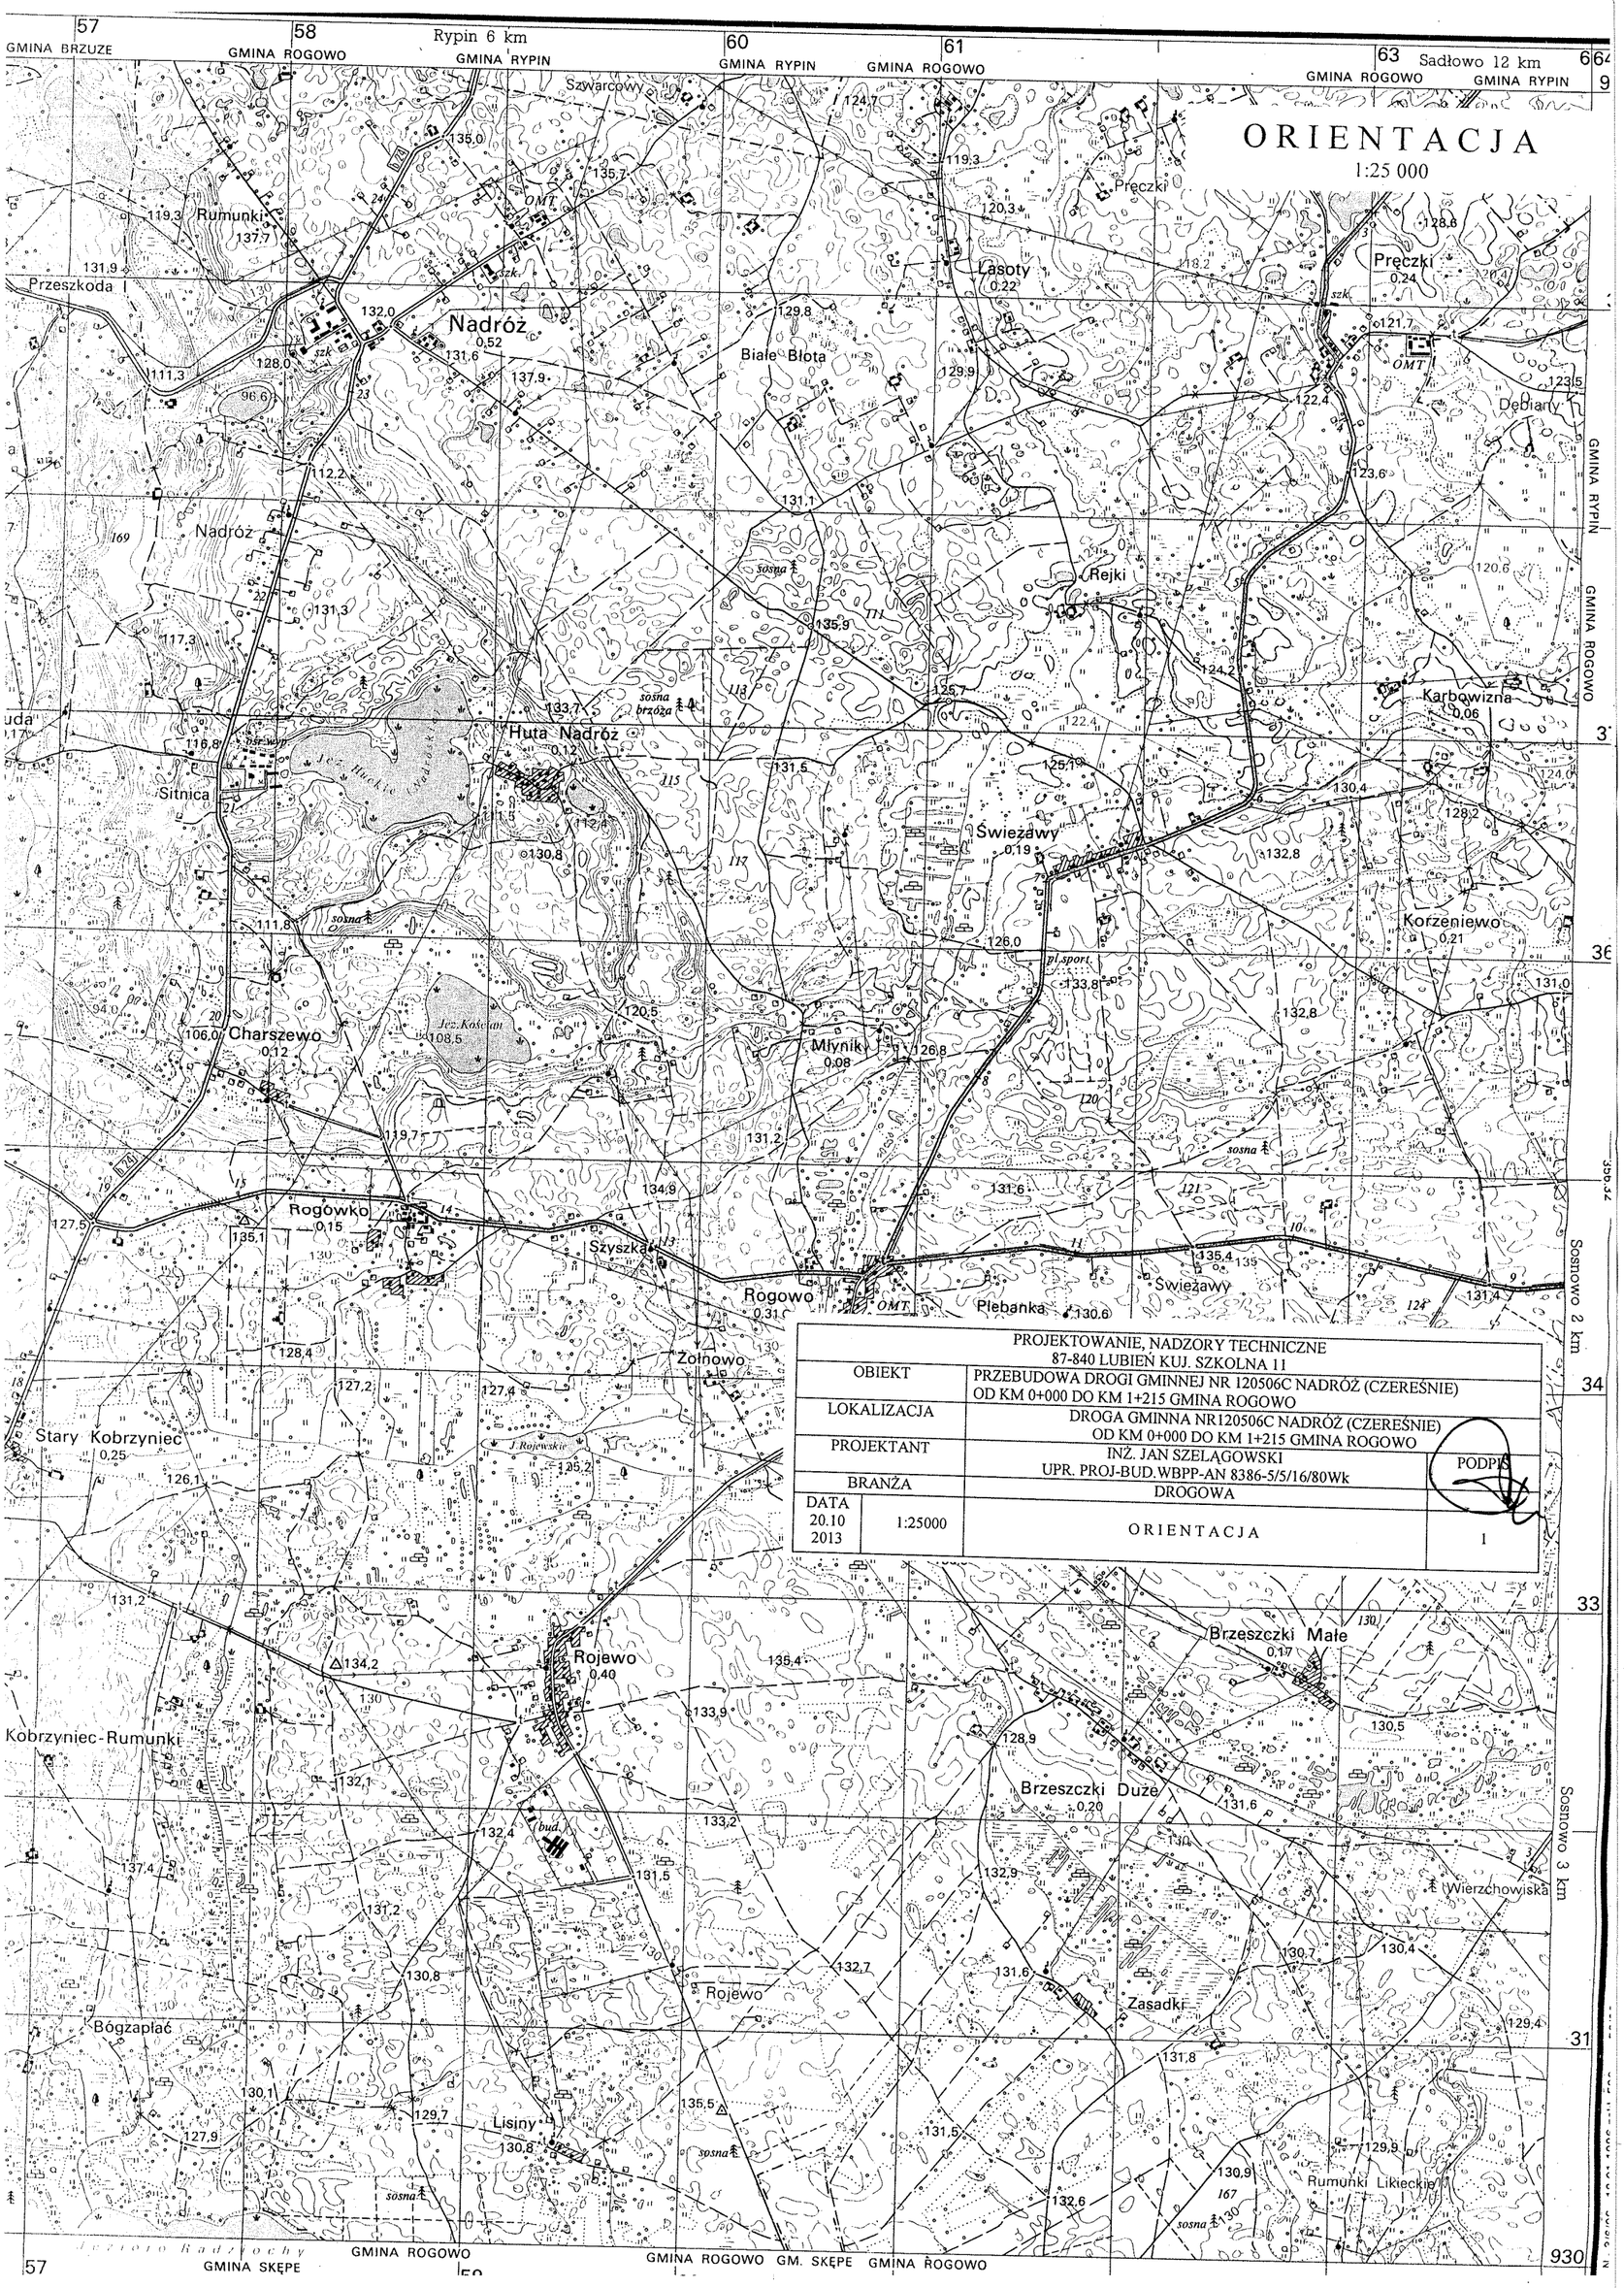

PROJEKTOWANIE, NADZORY TECHNICZNE 87-840 LUBIEŃ KUJ. SZKOLNA 11			
OBIEKT	PRZEBUDOWA DROGI GMINNEJ NR 120506C NADRÓŻ (CZEREŚNIE) OD KM 0+000 DO KM 1+215 GMINA ROGOWO		
LOKALIZACJA	DROGA GMINNA NR120506C NADRÓŻ (CZEREŚNIE) OD KM 0+000 DO KM 1+215 GMINA ROGOWO		
PROJEKTANT	INŻ. JAN SZELĄGOWSKI UPR. PROJ-BUD.WBPP-AN 8386-5/5/16/80Wk		PODPIS
BRANŻA	DROGOWA		
DATA 20.10 2013	1:25000	ORIENTACJA	1