

MAPA

Skala 1:5000

PLAN ZAGOSPODAROWANIA

DROGA GMINNA NR 120506C NADRÓŻ OD KM 0+000 DO KM 1+215
GMINA ROGOWO

reb. NR 2022
tina 00G0410
kujawsko-pomorskie
działki 30/3

STAROSTWO POWIATOWE w RYPINIE
Powiatowy Ośrodek Dokumentacji
Geodezyjnej i Kartograficznej

poświadczam słuszność niniejszej mapy
oryginał przełożony do podstawowego zasobu
geodezyjnego i kartograficznego w dniu 09.02.
i zaewidencjonowany pod nr 1956/2013.


Niniejsza mapa nie może służyć do celów
projektowych.

Rypin 08.04.2013

(imię i nazwisko podpis
stanowisko służbowe osoby
upoważnionej)

Z up. STAROSTY

mgr inż. Tomasz Szwedowski
Kierownik Wydziału Geodezji
Kartografii, Katastru i Nieruchomości

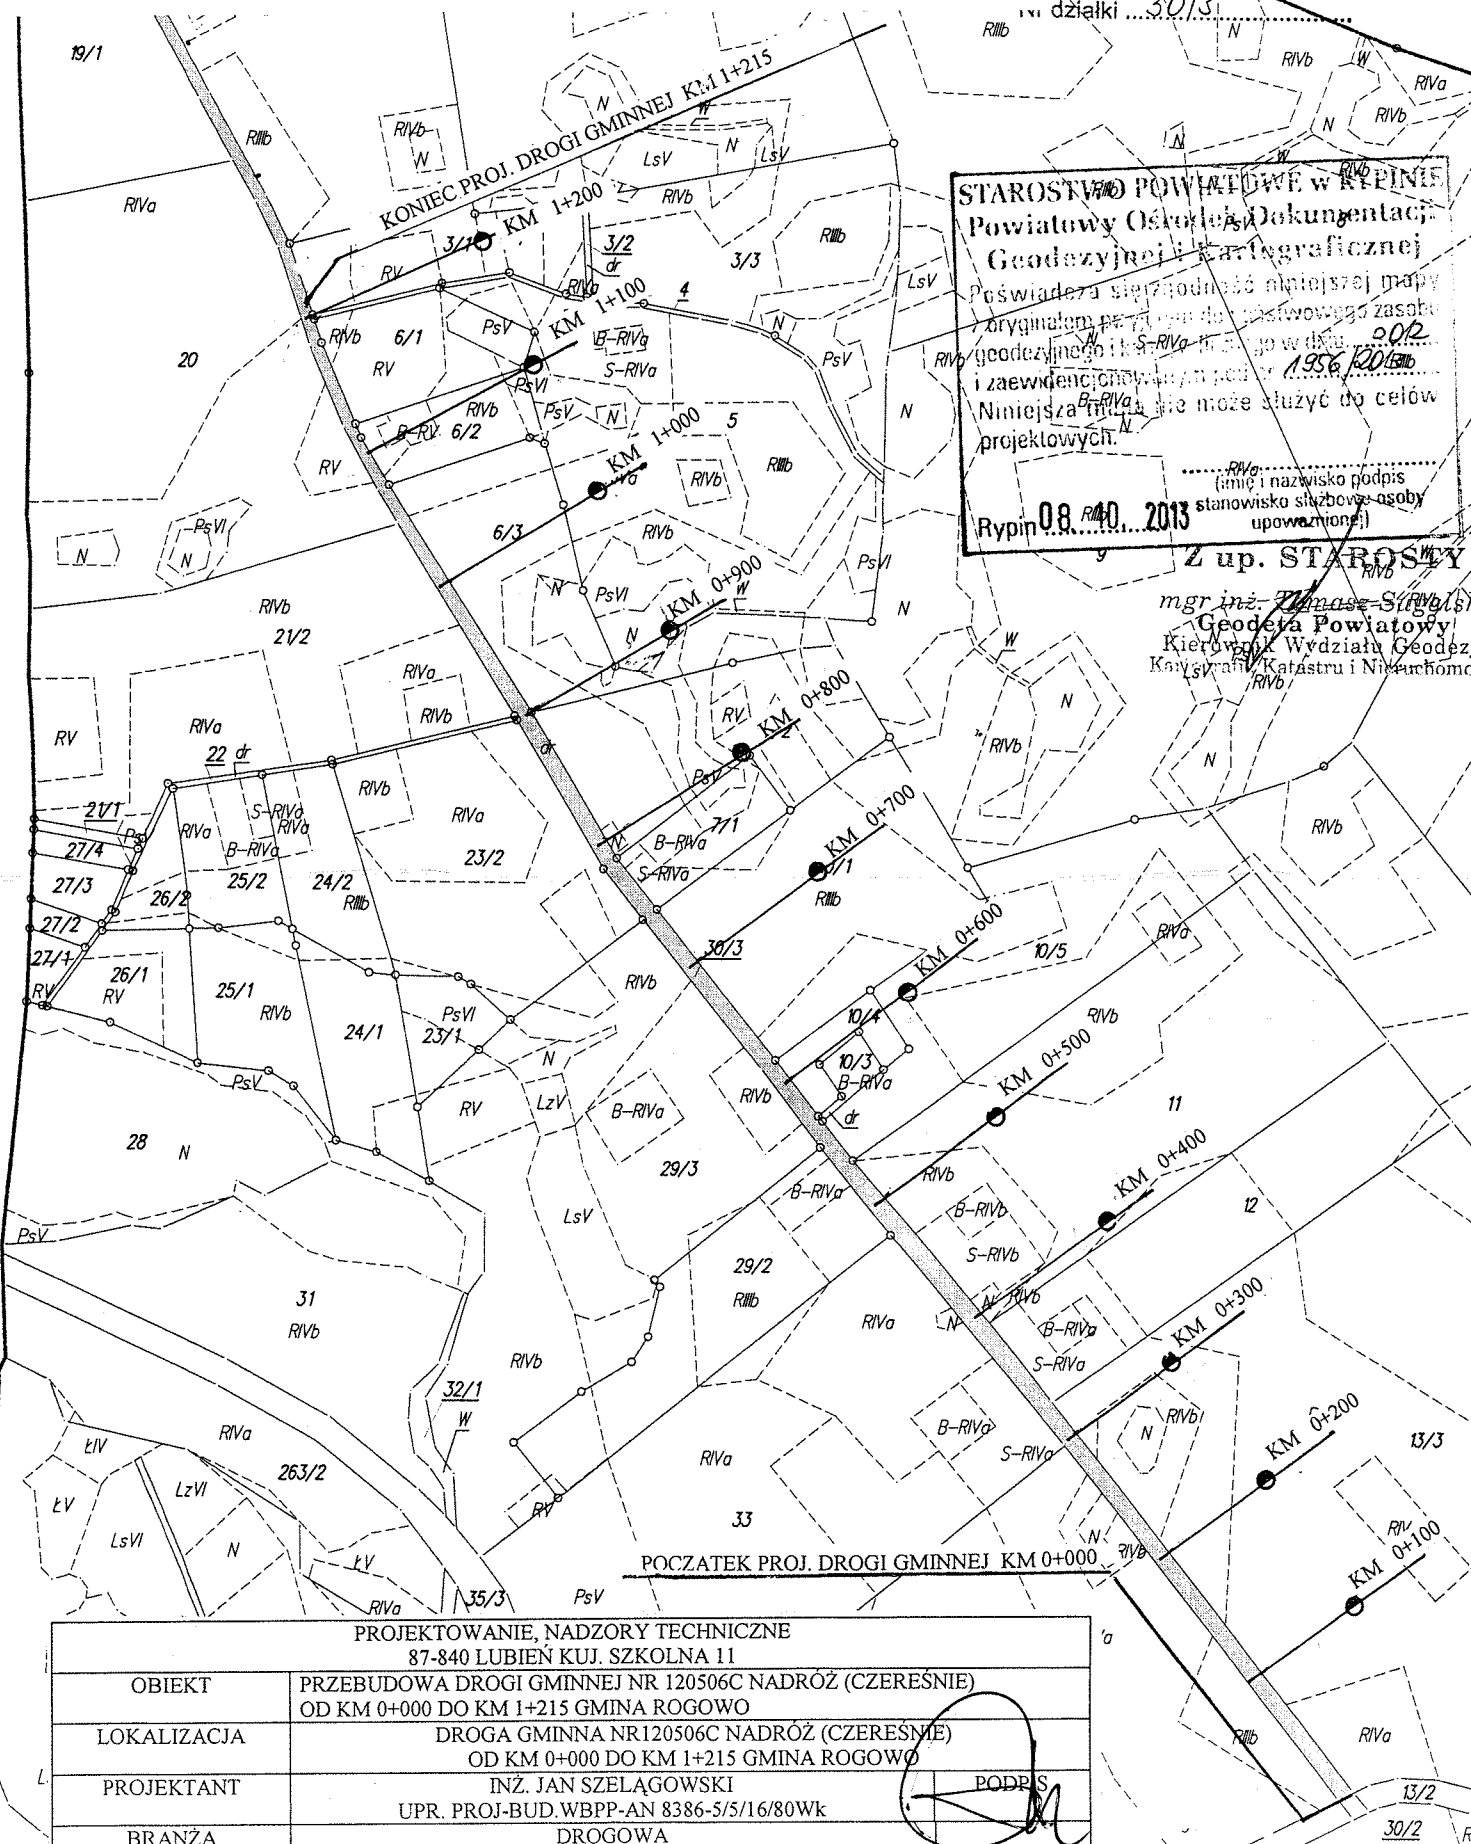

PROJEKTOWANIE, NADZORY TECHNICZNE		87-840 LUBIEŃ Kuj. SZKOLNA 11	
OBIEKT	PRZEBUDOWA DROGI GMINNEJ NR 120506C NADRÓŻ (CZERESNIE) OD KM 0+000 DO KM 1+215 GMINA ROGOWO		
LOKALIZACJA	DROGA GMINNA NR 120506C NADRÓŻ (CZERESNIE) OD KM 0+000 DO KM 1+215 GMINA ROGOWO		
PROJEKTANT	INŻ. JAN SZELAŃSKI		PODPIS
BRANŻA	UPR. PROJ-BUD. WBPP-AN 8386-5/5/16/80Wk		
BRANŻA	DROGOWA		
DATA	1:5000	PLAN ZAGOSPODAROWANIA	2
20.10			
2013			