


# PRZEKRÓJ KONSTRUKCYJNY DROGI

DROGA GMINNA NR 120506C NADRÓŻ OD KM 0+000 DO KM 1+215  
GMINA ROGOWO  
1:25

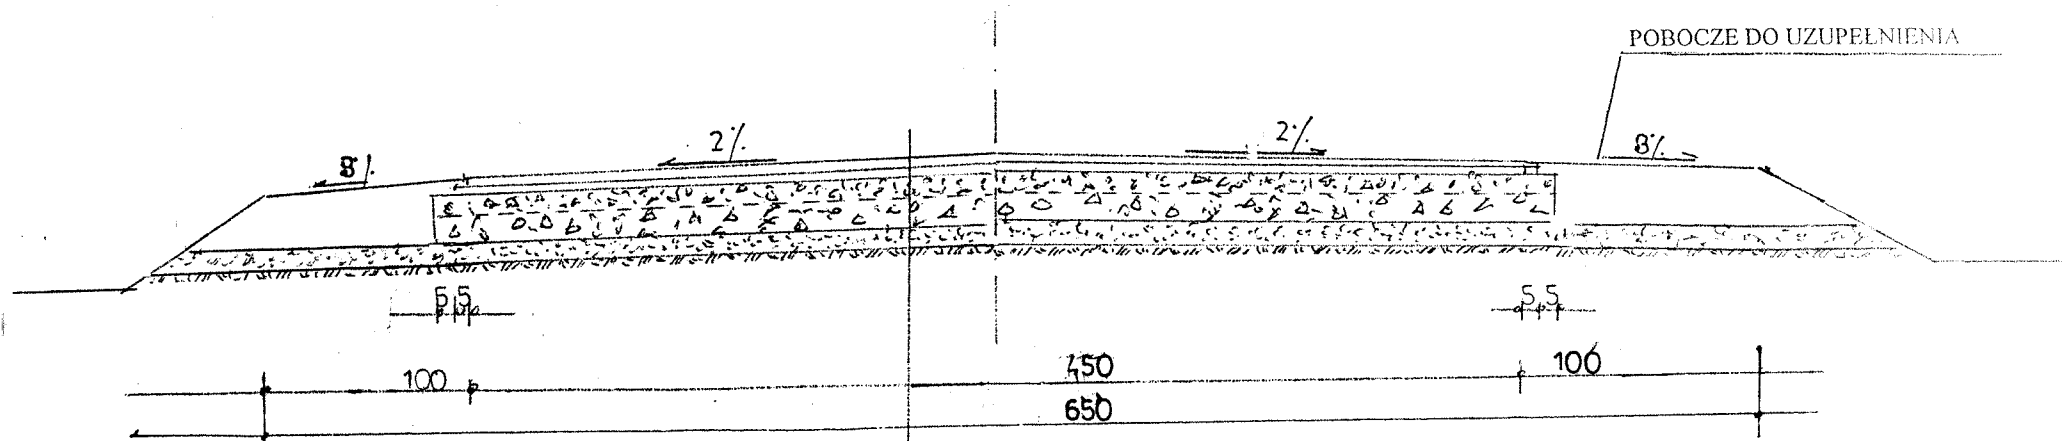

WARSTWA ŚCIERALNA GR.3CM Z BA AC8S50/70
WARSTWA WIAZĄCA GR.3CM Z BA AC11W50/70
GÓRNA WARSTWA Z KAMIENIA ŁAMANEGO NATURALNEGO 0/32MM GR.8CM Z ZAKLINOWANIEM I ZAMIAŁOWANIEM
DOLNA WARSTWY PODBUDOWY GR.14CM Z KAMIENIA ŁAMANEGO NATURALNEGO 0/63MM
WARSTWA ODSĄCAJAJACA GR.15CM Z PIASKU
PROFILOWANE, ZAGĘSZCZONE PODŁOŻE GRUNTOWE

PROJEKTOWANIE, NADZORY TECHNICZNE 87-840 LUBIEŃ KUJ. SZKOLNA 11	
OBIEKT	PRZEBUDOWA DROGI GMINNEJ NR 120506C NADRÓŻ (CZERESNIE) OD KM 0+000 DO KM 1+215 GMINA ROGOWO
LOKALIZACJA	DROGA GMINNA NR 120506C NADRÓŻ (CZERESNIE) OD KM 0+000 DO KM 1+215 GMINA ROGOWO
PROJEKTANT	INŻ. JAN SZELAĞOWSKI UPR. PROJ-BUD.WBPP-AN 8386-5/5/16/80WR
BRANŻA	DROGOWA
DATA 20.10 2013	1:25
PRZEKRÓJ KONSTRUKCYJNY	

POLSKA