


PRZEKRÓJ KONSTRUKCYJNY

ZJAZD POLNY

DROGA GMINNA NR 120506C NADRÓŻ OD KM 0+000 DO KM 1+215
GMINA ROGOWO

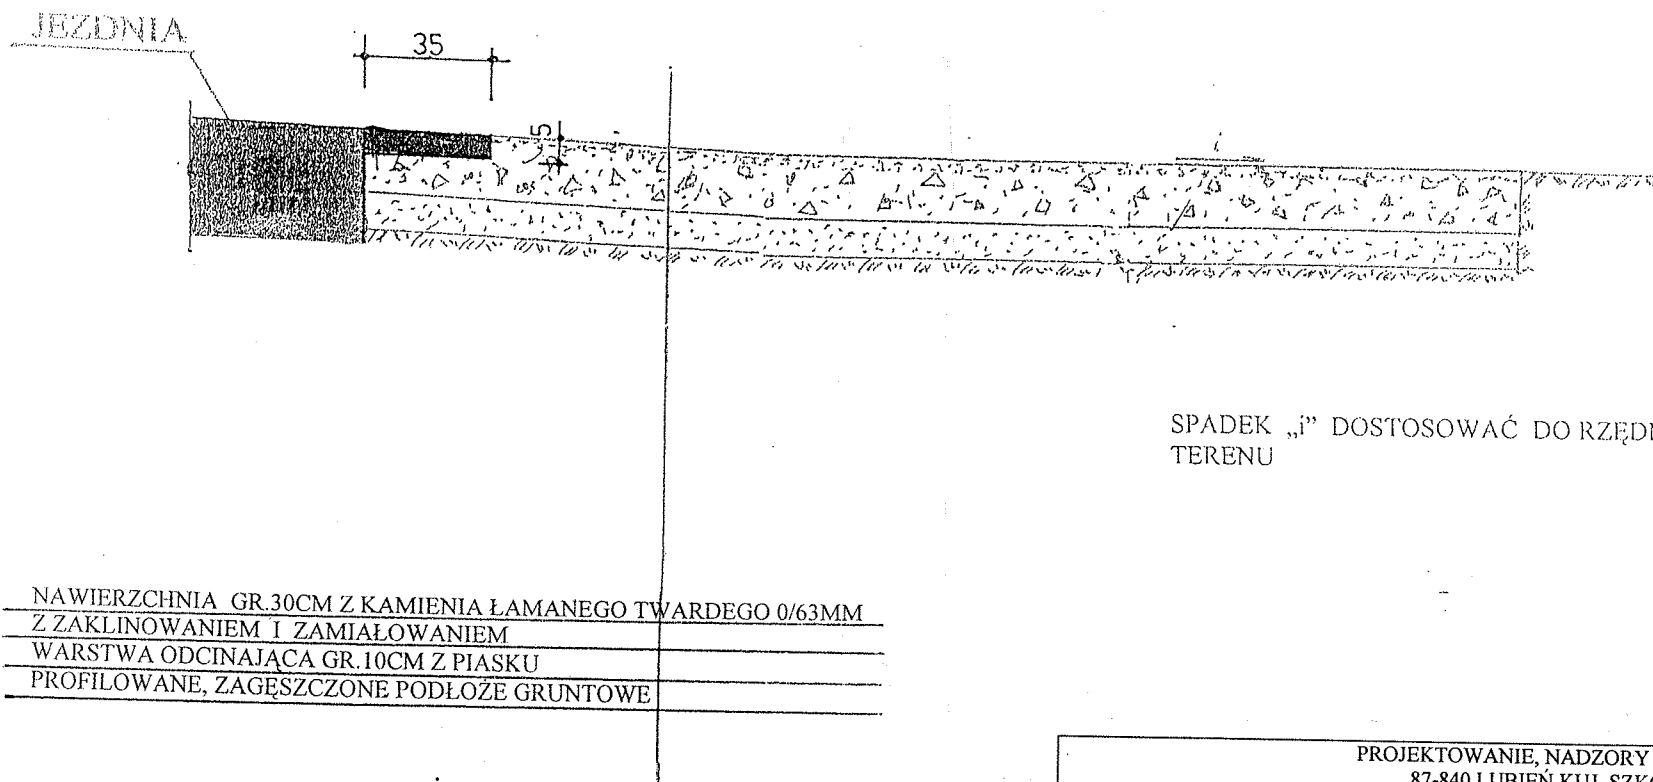

SPADEK „i” DOSTOSOWAĆ DO RZĘDNYCH:
TERENU

| |
|---|
| NAWIERZCHNIA GR.30CM Z KAMIENIA ŁAMANEGO TWARDEGO 0/63MM Z ZAKLINOWANIEM I ZAMIAŁOWANIEM |
| WARSTWA ODCINAJĄCA GR.10CM Z PIASKU |
| PROFILOWANE, ZAGĘSZCZONE PODŁOŻE GRUNTOWE |

| | |
|--|--|
| PROJEKTOWANIE, NADZORY TECHNICZNE 87-840 LUBIEŃ KUJ. SZKOLNA 11 | |
| OBIEKT | PRZEBUDOWA DROGI GMINNEJ NR 120506C NADRÓŻ (CZEREŚNIE) OD KM 0+000 DO KM 1+215 GMINA ROGOWO |
| LOKALIZACJA | DROGA GMINNA NR120506C NADRÓŻ (CZEREŚNIE) OD KM 0+000 DO KM 1+215 GMINA ROGOWO |
| PROJEKTANT | INŻ. JAN SZELAĞOWSKI |
| BRANŻA | UPR. PROJ-BUD.WBPP-AN 8386-5/5/16/80Wk DROGOWA |
| DATA 20.10 2013 | PRZEKRÓJ KONSTRUKCYJNY ZJAZDU POLNEGO |