

Somsiory
0.10

ORIENTACJA


DROGA GMINNA NR 120501C KOBRZYNIEC - PININO OD KM 0+000 DO KM 0+897

GMINA ROGOWO
1:25 000

█ Granica Gminy Rogowo

⋯ Granice sołectw

Skala 1:25 000

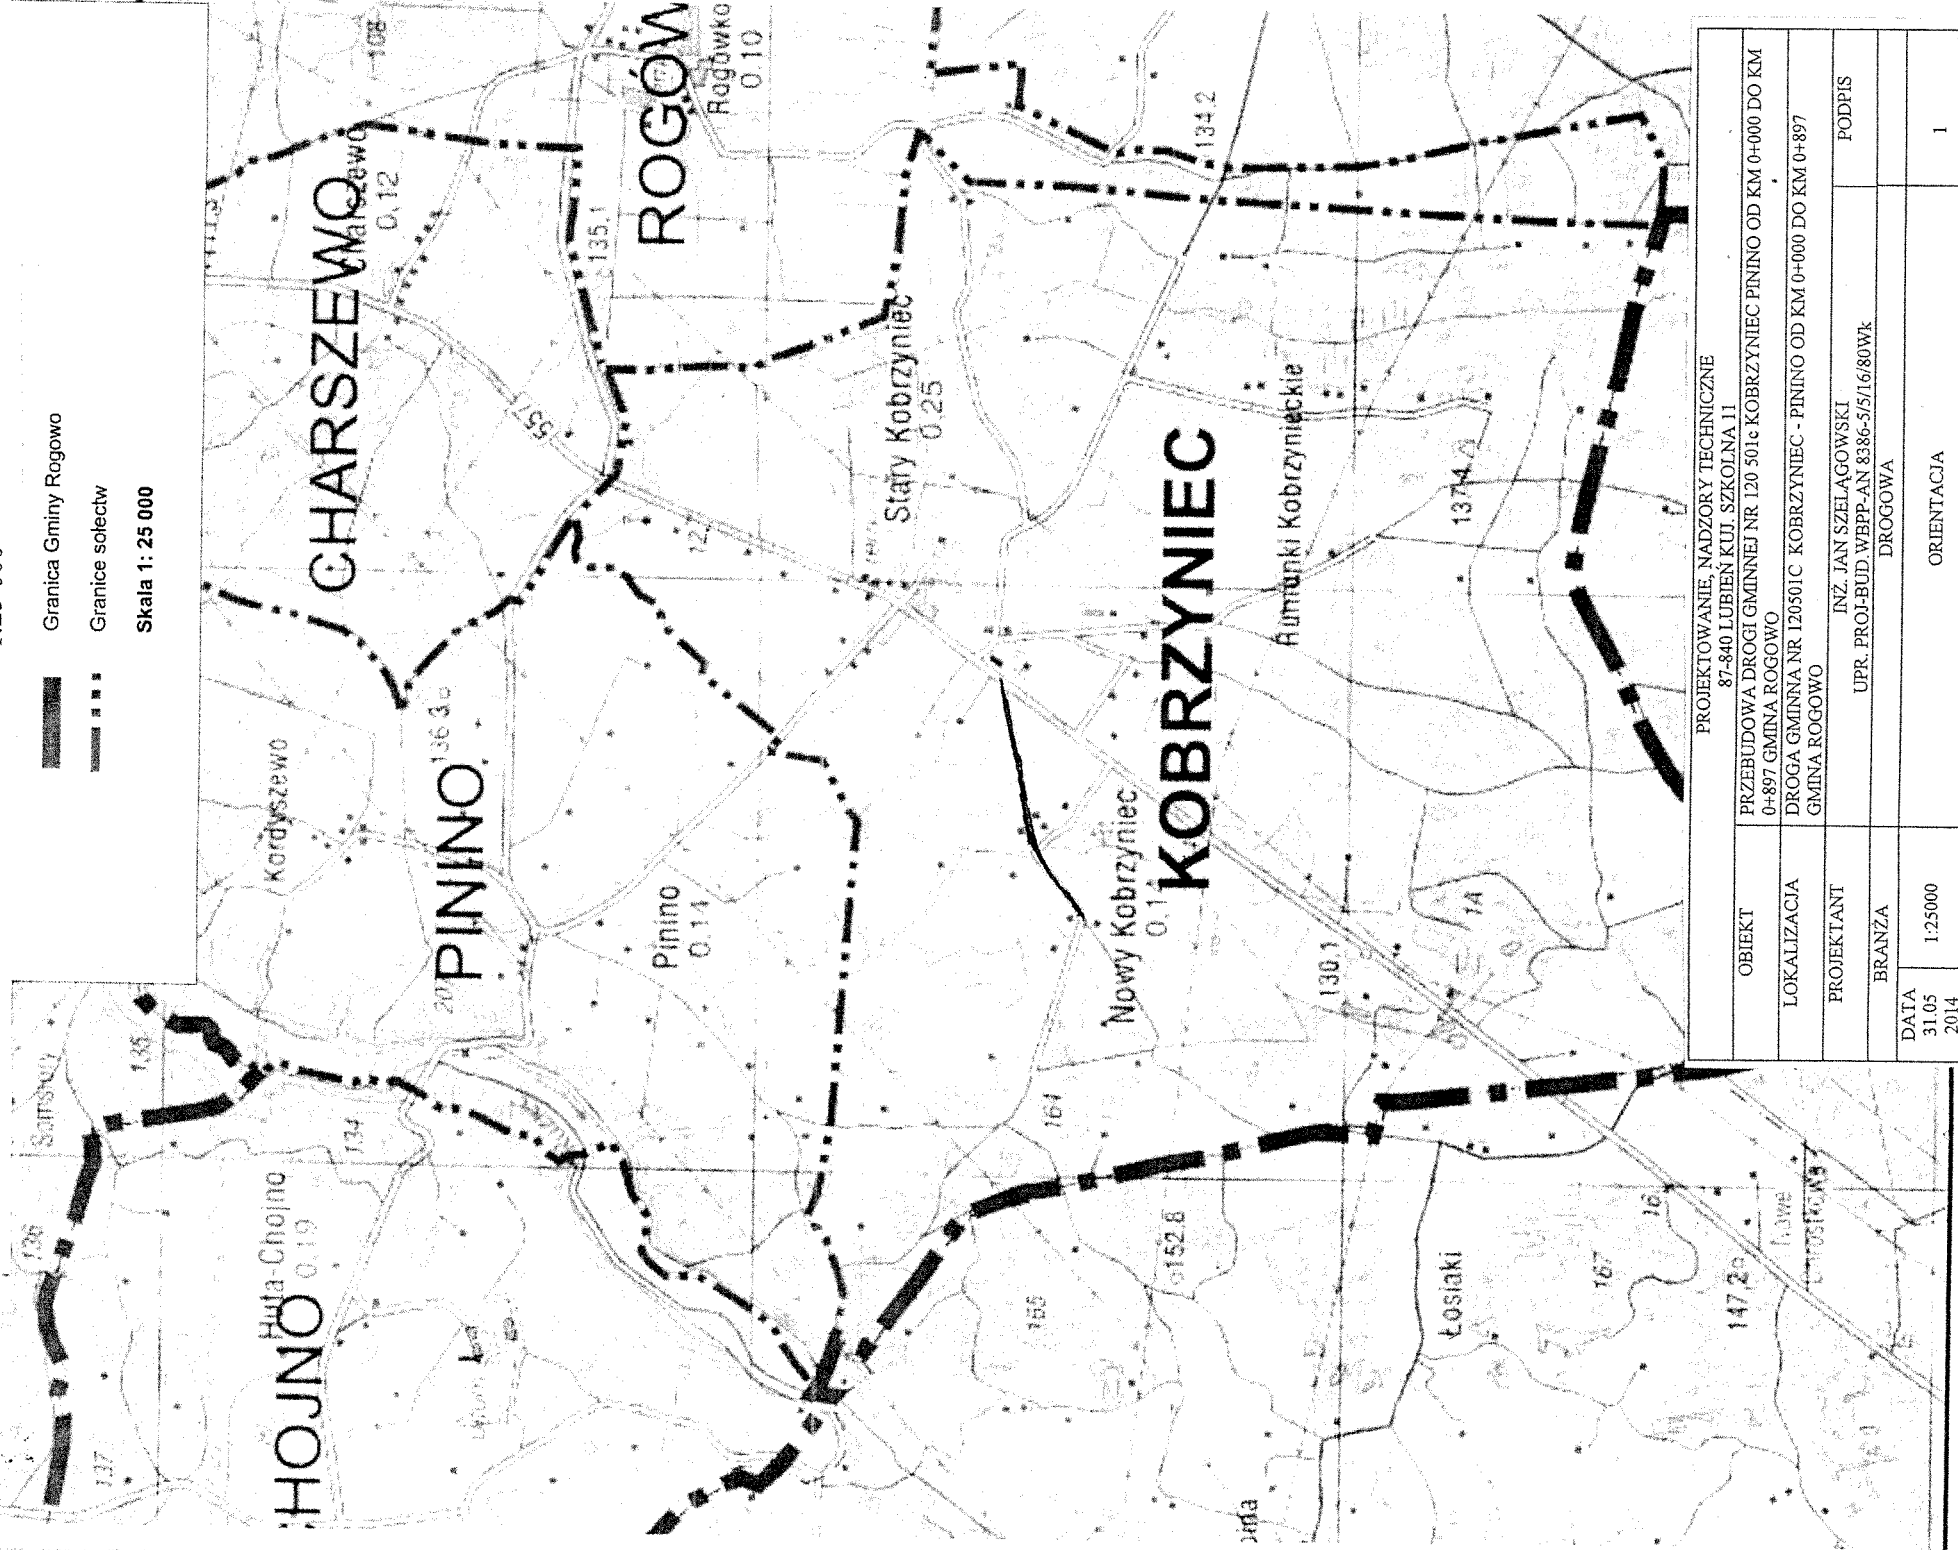

PROJEKTOWANIE, NADZORY TECHNICZNE

87-840 LUBIEŃ KUII, SZKOŁNA 11

OBIEKT PRZEBUDOWA DROGI GMINNEJ NR 120 501c KOBRZYNIEC PININO OD KM 0+000 DO KM 0+897 GMINA ROGOWO

LOKALIZACJA DROGA GMINNA NR 120501C KOBRZYNIEC - PININO OD KM 0+000 DO KM 0+897 GMINA ROGOWO

PROJEKTANT

INŻ. JAN SZELAŃSKI

PODPIS

BRANŻA

UPR. PROJ.-BUD. WBPP-AN 8386-5/5/16/80WK

DROGOWA

DATA

31.05

2014

ORIENTACJA

1