PROFIL PODŁUŻNY DROGI

DROGA GMINNA NR 120501C KOBRZYNIEC - PININO OD KM 0+000
DO KM 0+897 GMINA ROGOWO

SKALA 1:100/1000
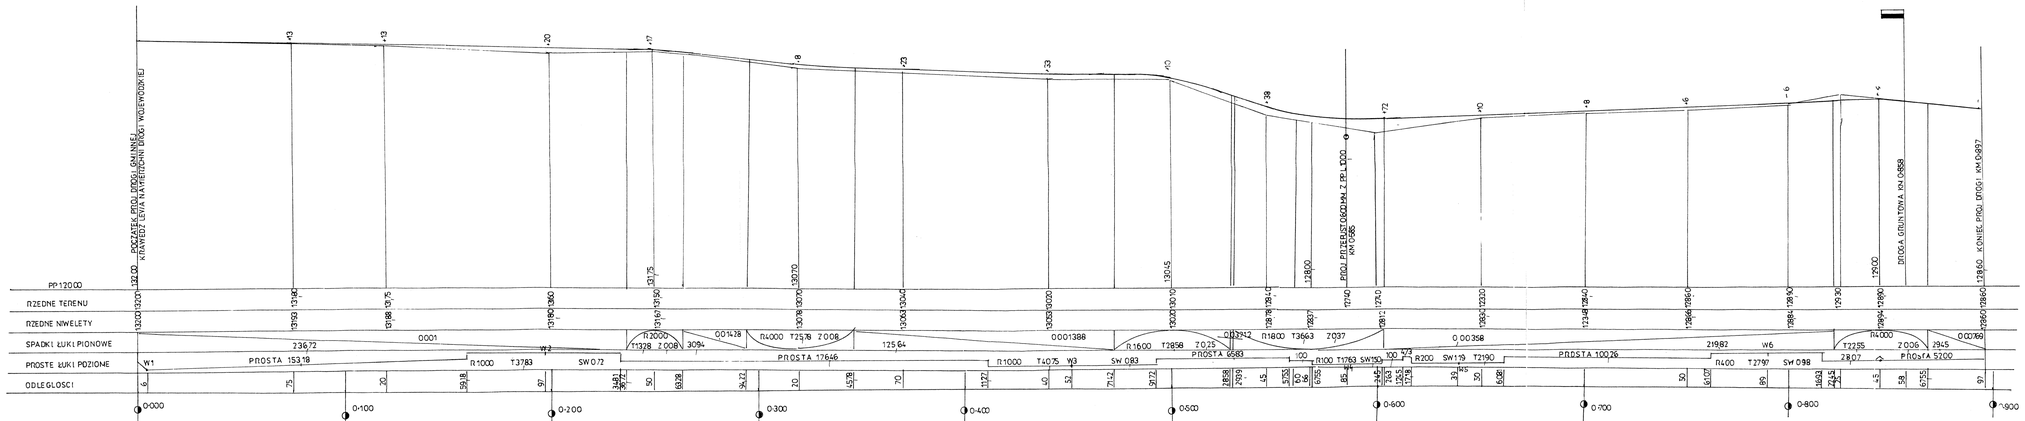
PROJEKTOWANIE, NADZORY TECHNICZNE B-485 LUBIEŃ KUJ. SZKOLNA 11			
OBIEKT	PRZEBUDOWA DROGI GMINNEJ NR 120 501c KOBRZYNIEC-PININO OD KM 0+000 DO KM 0+897		
LOKALIZACJA	SOBIESZYN, GMINA ROGOWO DROGA GMINNA NR 120501C KOBRZYNIEC - PININO OD KM 0+000 DO KM 0+897 GMINA ROGOWO		
PROJEKTANT	INŻ. JAN SZELĄGOWSKI UPR. PROG.BUD.WIRPP-AN R386/5/5/16/8/94/A	PODPIS	
BRANŻA	DROGOWA		
DATA 31.03.2014	1:100/1000	PROFIL PODŁUŻNY DROGI OD KM 0+000 DO KM 0+500	3