


PRZEKRÓJ KONSTRUKCYJNY DROGI

DROGA KOBRZYNEC – PININO

SKALA 1:25

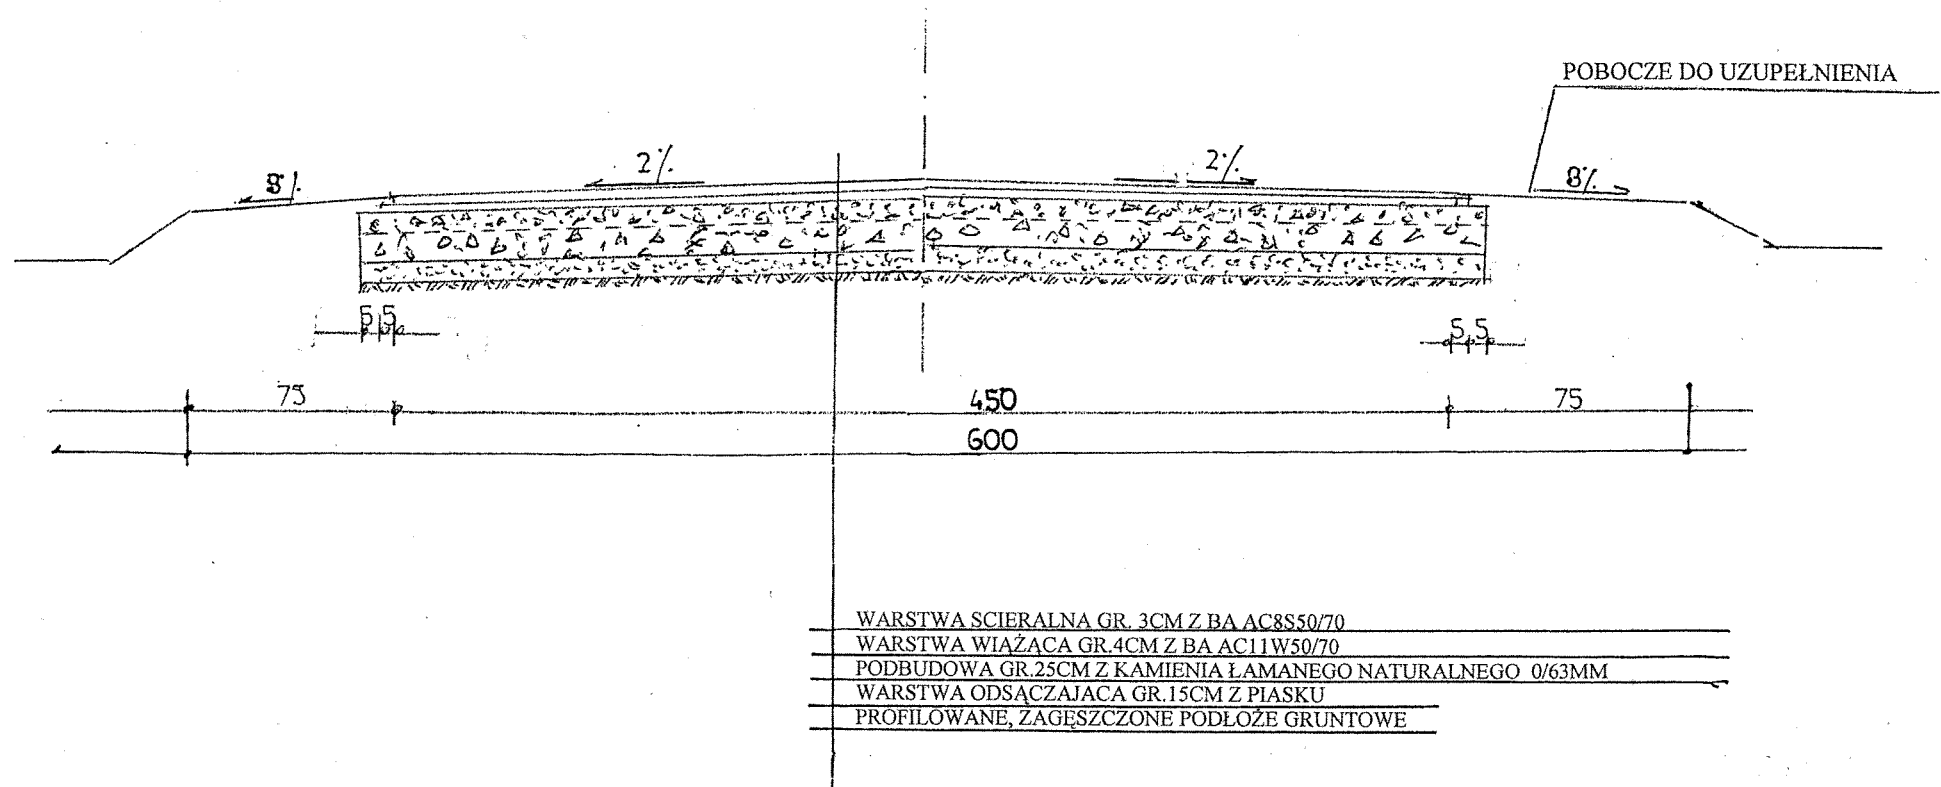

POWYŻSZY PRZEKRÓJ ZASTOSOWAĆ NA ODCINKU:
 OD KM 0+000 DO KM 0+040 O SZEROKOŚCI JEZDNI 450CM
 OD KM 0+560 DO KM 0+792 O SZEROKOŚCI JEZDNI 450CM
 OD KM 0+792 DO KM 0+897 O SZEROKOŚCI JEZDNI 400CM

PROJEKTOWANIE, NADZORY TECHNICZNE 87-840 LUBIEŃ KIJ. SZKOLNA 11			
OBIEKT	PRZEBUDOWA DROGI GMINNEJ NR 120 501c KOBRZYNEC-PININO OD KM 0+000 DO KM 0+897 GMINA ROGOWO		
LOKALIZACJA	DROGA GMINNA NR 120501C KOBRZYNEC - PININO OD KM 0+000 DO KM 0+897 GMINA ROGOWO		
PROJEKTANT	INŻ. JAN SZELAŃOWSKI UPR. PROJ-BUD.WBPP-AN 8386-5/5/16/80Wk		PODPIS
BRANŻA	DROGOWA		
DATA 31.05 2011	1:25	PRZEKRÓJ KONSTRUKCYJNY DROGI	4