


# PRZEKRÓJ KONSTRUKCYJNY DROGI

DROGA KOBRZYNIEC – PININO

SKALA 1:25

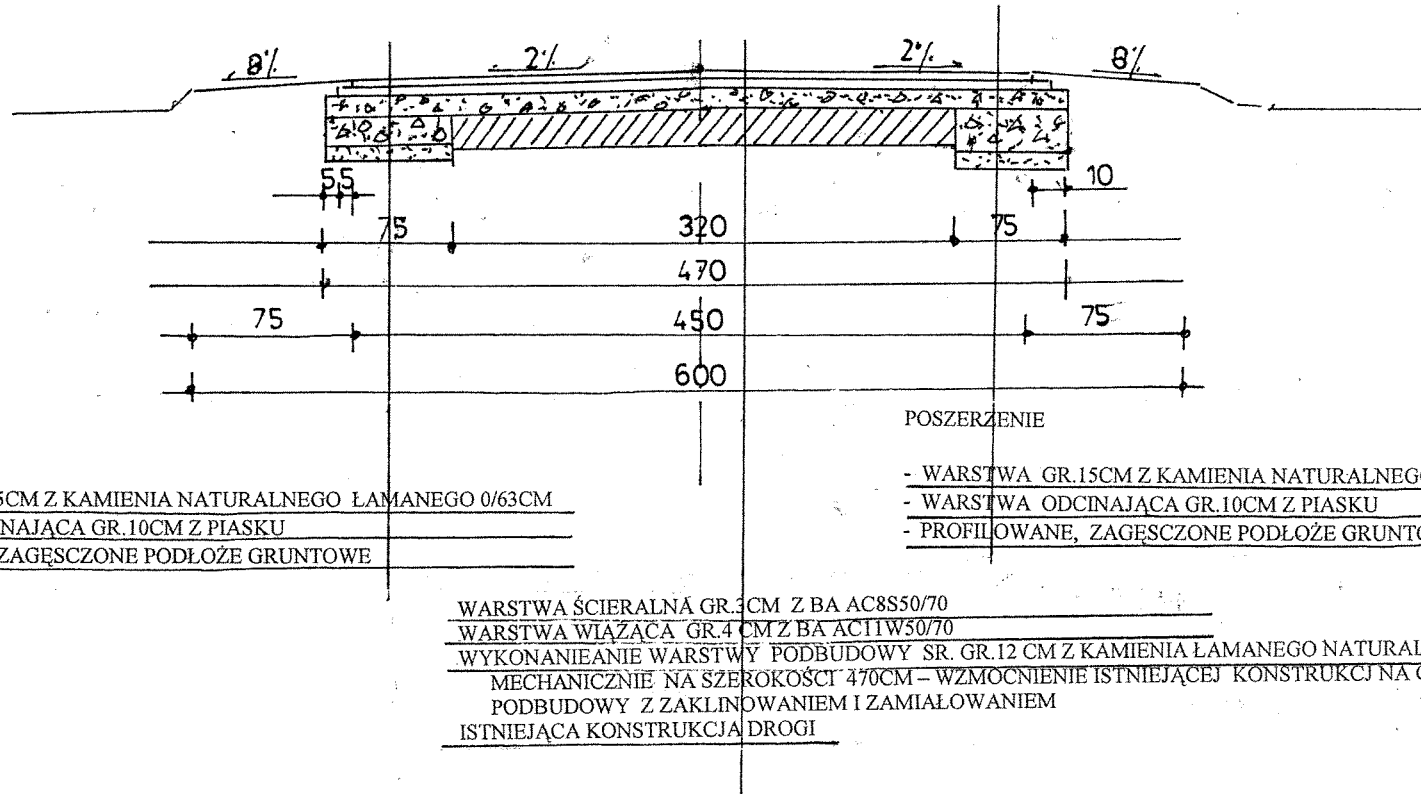

POSZERZENIE

- WARSTWA GR.15CM Z KAMIENIA NATURALNEGO ŁAMANEGO 0/63CM
- WARSTWA ODCINAJĄCA GR.10CM Z PIASKU
- PROFILOWANE, ZAGĘSZCZONE PODŁOŻE GRUNTOWE

POSZERZENIE

- WARSTWA GR.15CM Z KAMIENIA NATURALNEGO ŁAMANEGO 0/63CM
- WARSTWA ODCINAJĄCA GR.10CM Z PIASKU
- PROFILOWANE, ZAGĘSZCZONE PODŁOŻE GRUNTOWE

WARSTWA ŚCIERALNĄ GR.3CM Z BA AC8S50/70  
 WARSTWA WIĄZĄCĄ GR.4 CM Z BA AC11W50/70  
 WYKONANIE WARSTWY PODBUDOWY SR. GR.12 CM Z KAMIENIA ŁAMANEGO NATURALNEGO 0/32MM STABIL.  
 MECHANICZNIE NA SZEROKOŚCI 470CM – WZMOCNIENIE ISTNIEJĄCEJ KONSTRUKCJI NA CAŁEJ SZEROKOŚCI  
 PODBUDOWY Z ZAKLINOWANIEM I ZAMIAŁOWANIEM  
 ISTNIEJĄCA KONSTRUKCJA DROGI

POWYŻSZY PRZEKRÓJ ZASTOSOWAĆ NA ODCINKU OD KM 0+040 DO KM 0+560

PROJEKTOWANIE, NADZORY TECHNICZNE 87-840 LUBIEŃ KUI. SZKOLNA 11			
OBIEKT	PRZEBUDOWA DROGI GMINNEJ NR 120 501c KOBRZYNIEC-PININO OD KM 0+000 DO KM 0+897 GMINA ROGOWO		
LOKALIZACJA	DROGA GMINNA NR 120501C KOBRZYNIEC - PININO OD KM 0+000 DO KM 0+897 GMINA ROGOWO		
PROJEKTANT	INŻ. JAN SZELĄGOWSKI UPR. PROJ-BUD.WBPP-AN 8386-5/5/16/80Wk		PODPIS
BRANŻA	DROGOWA		
DATA 31.05 2014	1:25	PRZEKRÓJ KONSTRUKCYJNY DROGI OD KM 0+040 DO KM 0+560	5