


PRZEKRÓJ KONSTRUKCYJNY

ZJAZD POLNY

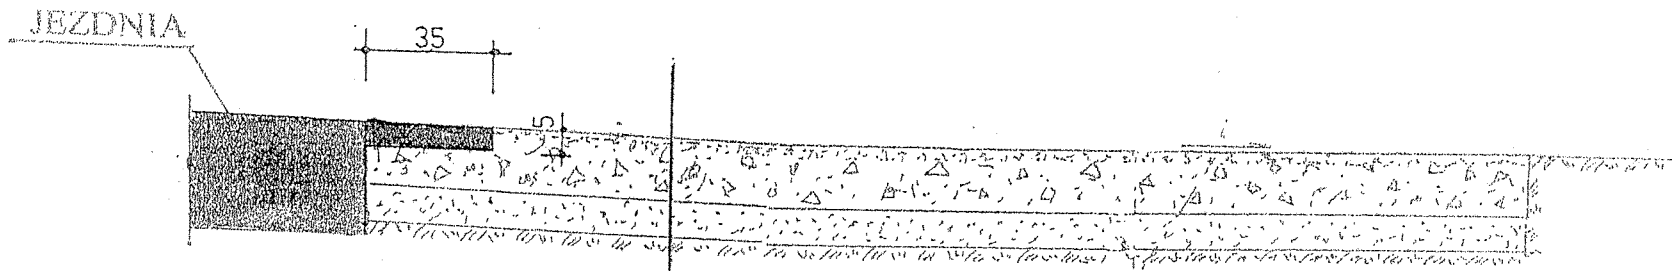

SPADEK „i” DOSTOSOWAĆ DO RZĘDNYCH TERENU

- WARSTWA NAWIERZCHNI GR. 30CM Z KAMIENIA ŁAMANEGO
- NATURALNEGO 0/63MM Z ZAKLINOWANIEM ZAMIAŁOWANIEM
- WARSTWA ODCINAJĄCA GR. 10 CM Z PIASKU
- PROFILOWANE, ZAGĘSZCZONE PODŁOŻE GRUNTOWE

PROJEKTOWANIE, NADZORY TECHNICZNE 87-840 LUBIEŃ KUJ. SZKOLNA 11	
OBIEKT	PRZEBUDOWA DROGI GMINNEJ NR 120501C KOBRZYNIEC NOWY – PININO OD KM 0+000 DO KM 0+897 GMINA ROGOWO
LOKALIZACJA	DROGA GMINNA KOBRZYNIEC NOWY – PININO OD KM 0+000 DO KM 0+897
PROJEKTANT	INŻ. JAN SZELAŃGOWSKI UPR. PROJ-BUD.WBPP-AN 8386-5/5/16/80Wk
BRANŻA	DROGOWA
DATA 25. 07. 2009	ZJAZD POLNY - KONSTRUKCJA
	NR RYS