


PRZEKROJ KONSTRUKCYJNY ZJAZD POLNY

PRZEBUDOWA DROGI GMINNEJ NR 120541C ROGÓWKO – ROJEWO OD KM 0+000 DO KM 0+820
ORAZ DROGI GMINNEJ NR 120516C ROGÓWKO OD KM 0+000 DO KM 0+509 GMINA ROGOWO

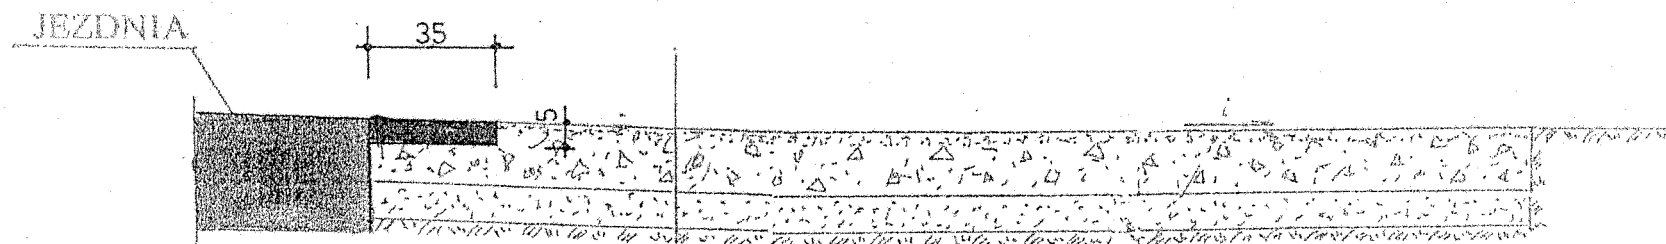

SPADEK „I” DOSTOSOWAĆ DO RZĘDNYCH
TERENU

WARSTWA NAWIERZCHNI GR.30CM Z KAMIENIA NATURALNEGO ŁAMANEGO 0/63MM
WARSTWA ODCINAJĄCA GR.10CM Z PIASKU
PROFILOWANE I ZAGESZCZONE PODŁOŻE GRUNTOWE

PROJEKTOWANIE, NADZORY TECHNICZNE 87-840 LUBIEŃ KUIJ. SZKOLNA 11			
OBIEKT	PRZEBUDOWA DROGI GMINNEJ NR 120541C ROGÓWKO – ROJEWO OD KM 0+000 DO KM 0+820 ORAZ DROGI GMINNEJ NR 120516C ROGÓWKO OD KM 0+000 DO KM 0+509 GMINA ROGOWO		
LOKALIZACJA	DROGA GMINNA NR 120541C ROGÓWKO – ROJEWO OD KM 0+000 DO KM 0+820 DROGA GMINNA NR 120516C ROGÓWKO OD KM 0+000 DO KM 0+509 GMINA ROGOWO		
PROJEKTANT	INŻ. JAN SZELAŃGOWSKI UPR. PROJ-BUD.WBPP-AN 8386-5/5/16/80Wk		PODPIS
BRANŻA	DROGOWA		
DATA 30.03 2014	PRZEKROJ KONSTRUKCYJNY ZJAZD POLNY		8