

MAPA DO CELÓW PROJEKTOWYCH

Skala 1:1000 (sekcja 356.311.242)

Obręb : HUTA CHOJNO


Gmina : Rogowo

Powiat : rypiński


Woj. : kujawsko-pomorskie

Działka nr ewid. : 78/8

● P2

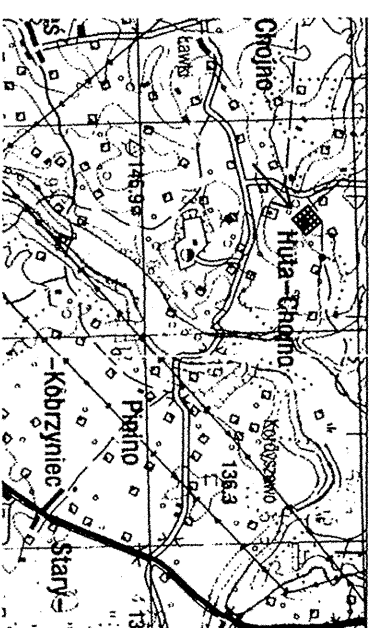

Orientacja 1:100000

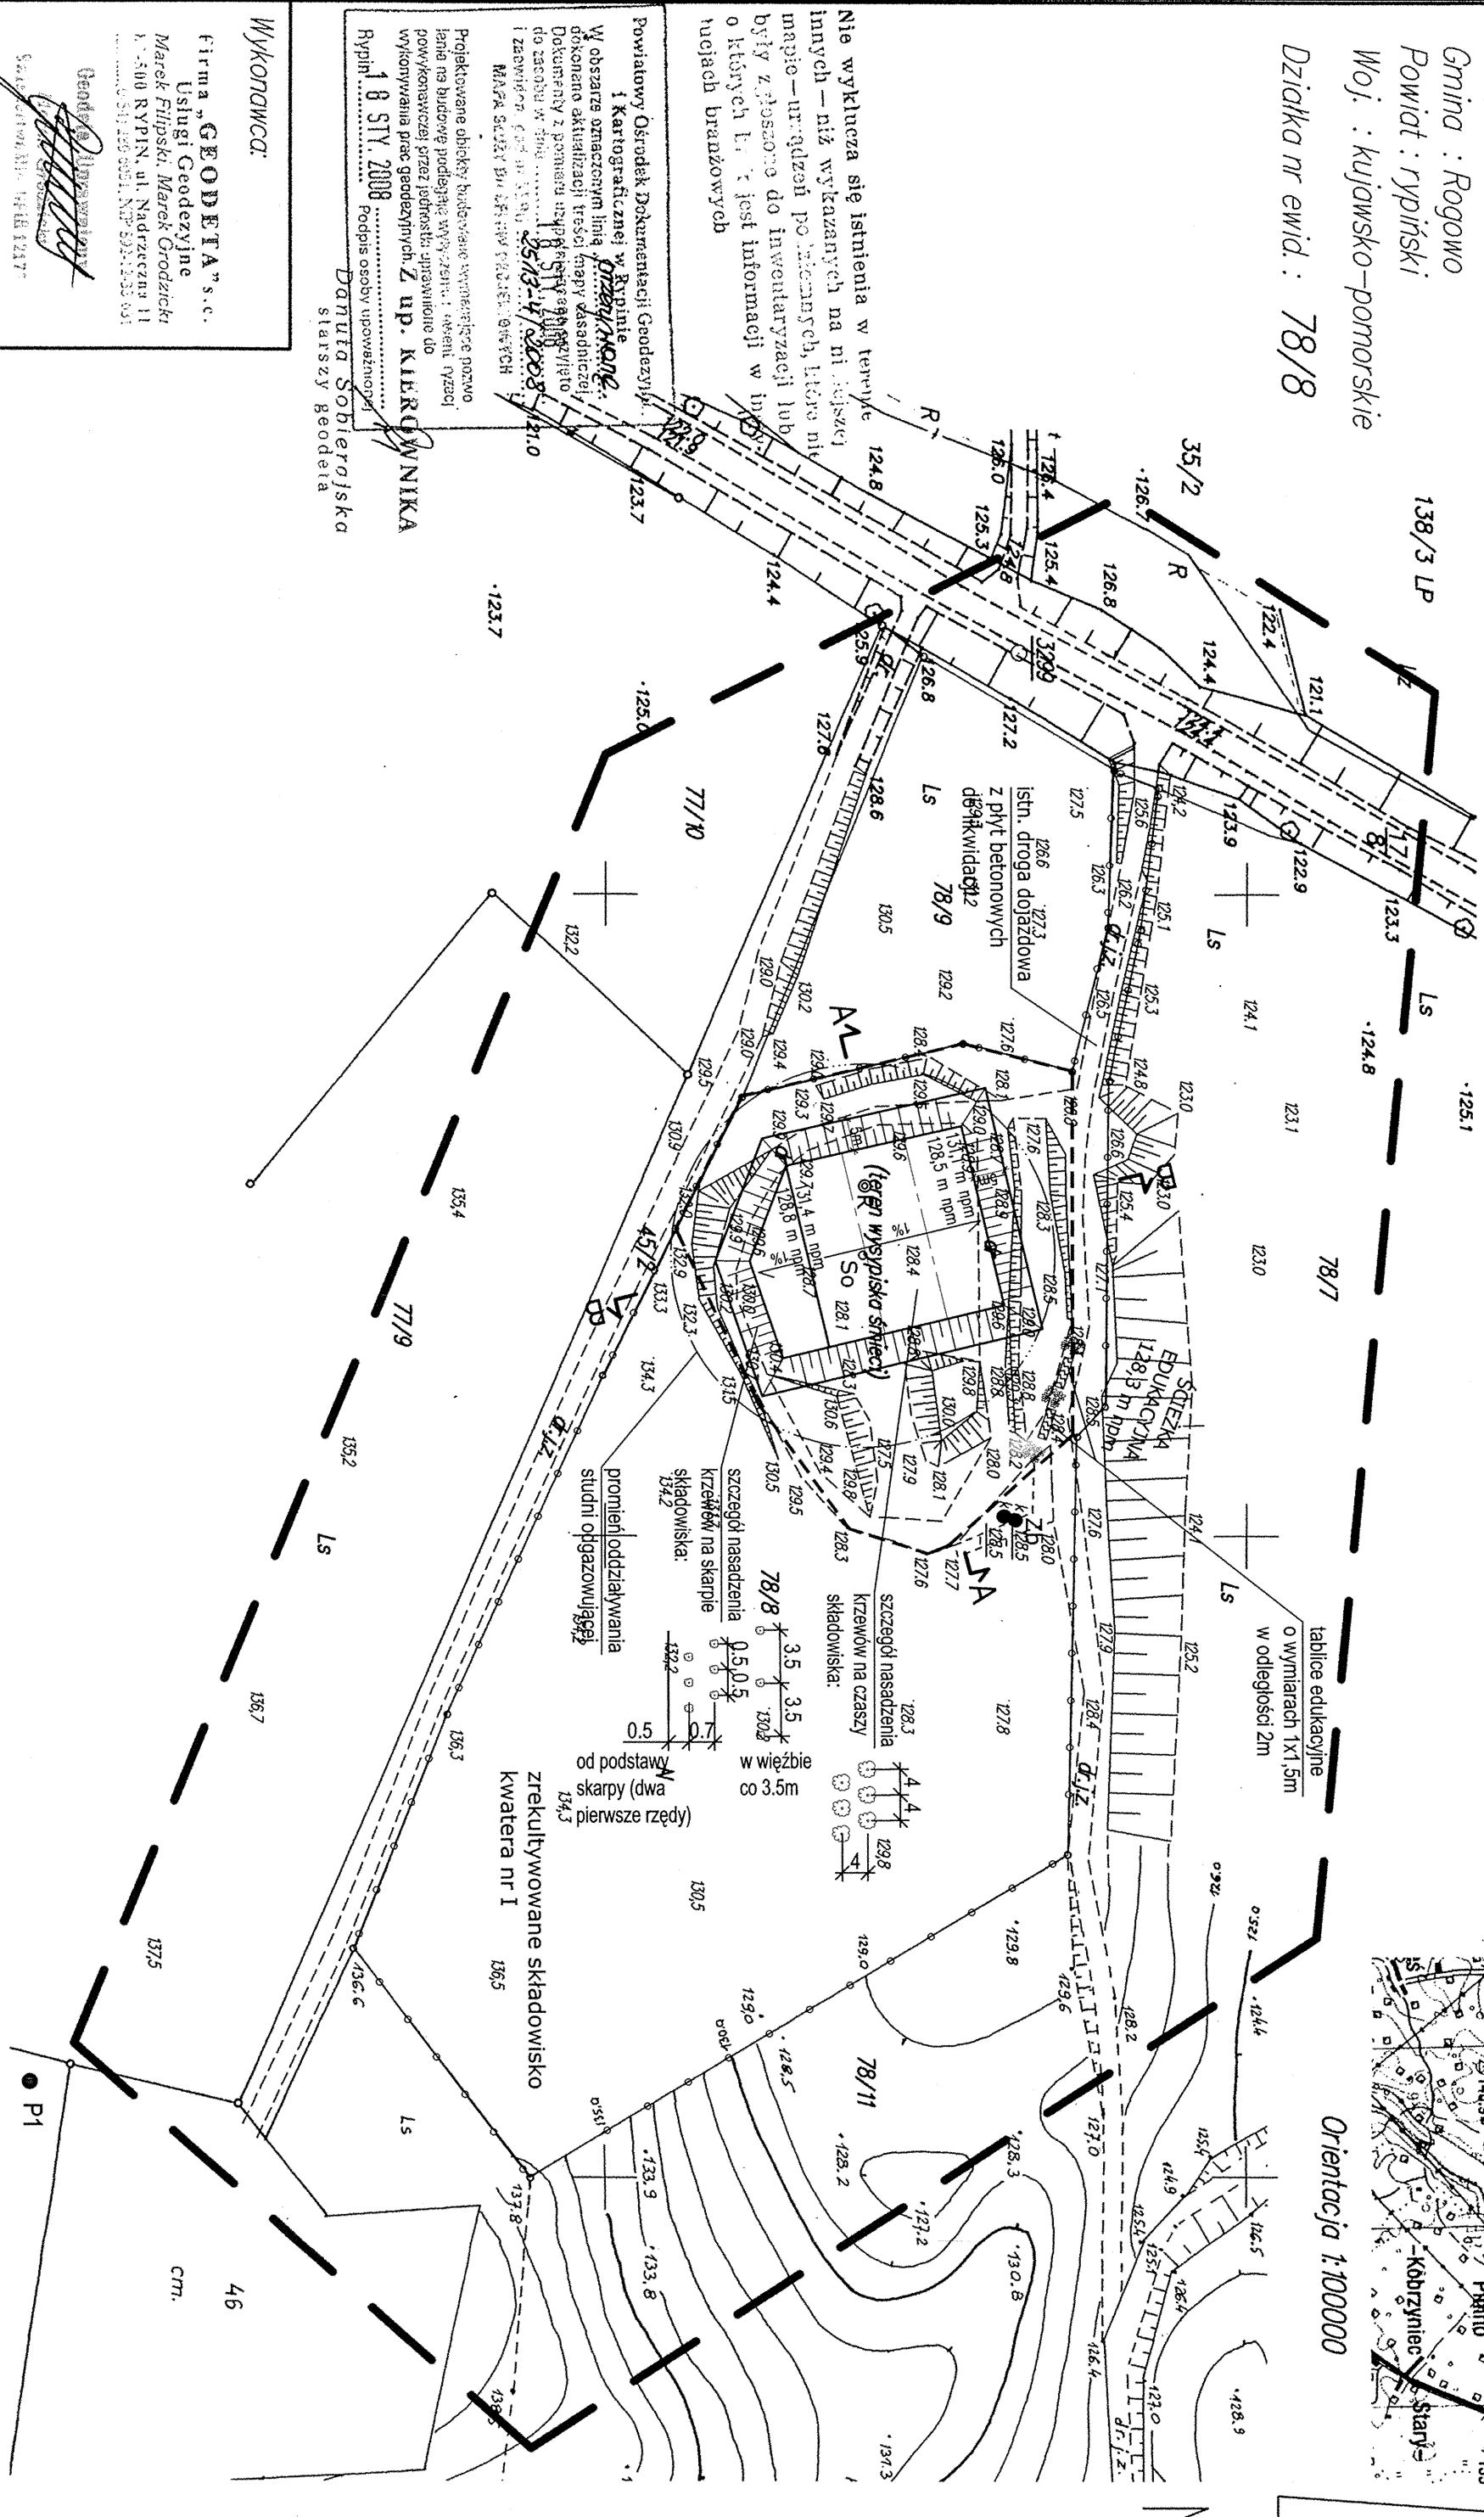

Nie wyklucza się istnienia w terenie innych niż wykazanych na niniejszej mapie - urządzeń podziemnych, które nie były z góry do inwentaryzacji lub o których nie jest informacji w innych źródłach branżowych

Powiatowy Ośrodek Dokumentacji Geodezyjnej i Kartograficznej w Ryplemie
 W obszarze oznaczonym linią przerywaną dokonano aktualizacji treści mapy zasadniczej. Dokumenty z pomiaru są zgodne z aktualnym stanem do zarchiwizowania w 2008 r. i z uwzględnieniem zmian w przepisach.

Projektowane obiekty budowlane wraz z infrastrukturą techniczną na budowę podlegają wytyczeniu i osnowieniu, a także powykonywaniu przez jednostki uprawnione do wykonywania prac geodezyjnych. Z up. KIEROWNIKA
 18 STY 2008
 Podpis osoby upoważnionej
 Danuta Sobierajska
 Starszy Geodeta

Wykonawca:

Firma „GEODETA” s.c.
 Usługi Geodezyjne
 Marek Filipiński, Marek Grodzicki
 K. 500 RYPIŃ, ul. Nadzreca 11
 NIP 523-133-941

KS. rob. wyk. 2/2008
 KERG 2513-4/2008

LEGENDA

- obszar rekultywowanego składowiska odpadów
- kierunek spływu wód opadowych
- granica działki
- studnia odprowadzająca
- istniejące zbiorniki bezodpływowe na odcieki
- docelowe rzędne po rekultywacji
- 131,1 m npm projektowane rzędne po przemieszczeniu mas
- 128,5 m npm tablice edukacyjne
- proj. krzewy na ścieżce edukacyjnej
- reper kontrolny
- istniejące piezometry
- UWAGA!
- Lokalizacja piezometrów poza obszarem mapy - pokazano je orientacyjnie.
- Znajdują się one w części N oraz SSE.

USŁUGI PROJEKTOWO - BUDOWLANE WIOLETTA SZEŁIGA
 UL. POLNA 87/78, 87-100 TORUŃ

NAZWA DOKUMENTACJI	Rekultywacja składowisk odpadów w województwie kujawsko-pomorskim na cele przyrodnicze		
OBIEKT:	SKŁADOWISKO ODPADÓW INNYCH NIŻ NIEBEZPIECZNE I OBOJĘTNE W MIEJSCOWOŚCI HUTA CHOJNO, GMINA ROGOWO, DZIAŁKA NR 78/8		
TYTUŁ:	PROJEKT REKULTYWACJI SKŁADOWISKA ODPADÓW INNYCH NIŻ NIEBEZPIECZNE I OBOJĘTNE W MIEJSCOWOŚCI HUTA CHOJNO, GMINA ROGOWO		
Adres:	HUTA CHOJNO, GMINA ROGOWO		
Projektant:	Imię i nazwisko:	Nr uprawnień:	Podpis:
Nazwa rys.	mgr inż. Wioletta Szełiga	KJP/0141P/WOS/05 specjalność inżyniera	
Data:	06.2014r.	Skala:	1:1000
		TOMII	Nr rys. 2