

MAPA DO CELÓW PROJEKTOWYCH

Skala 1:1000 (sekcja 356.311242)

Obręb : HUTA CHOJNO


Gmina : Rogowo

Powiat : rypiński


Woj. : kujawsko-pomorskie

Dziłka nr ewid. : 78/8

● P2

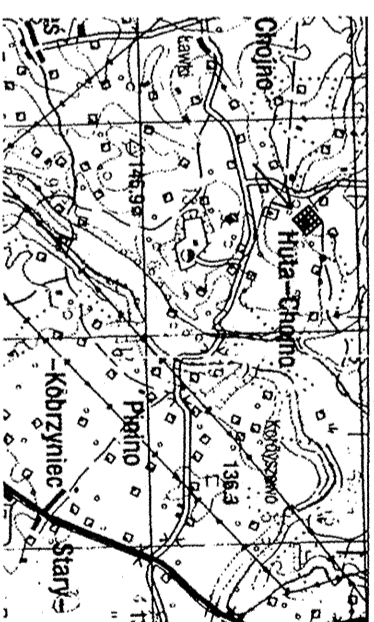

Orientacja 1:100000

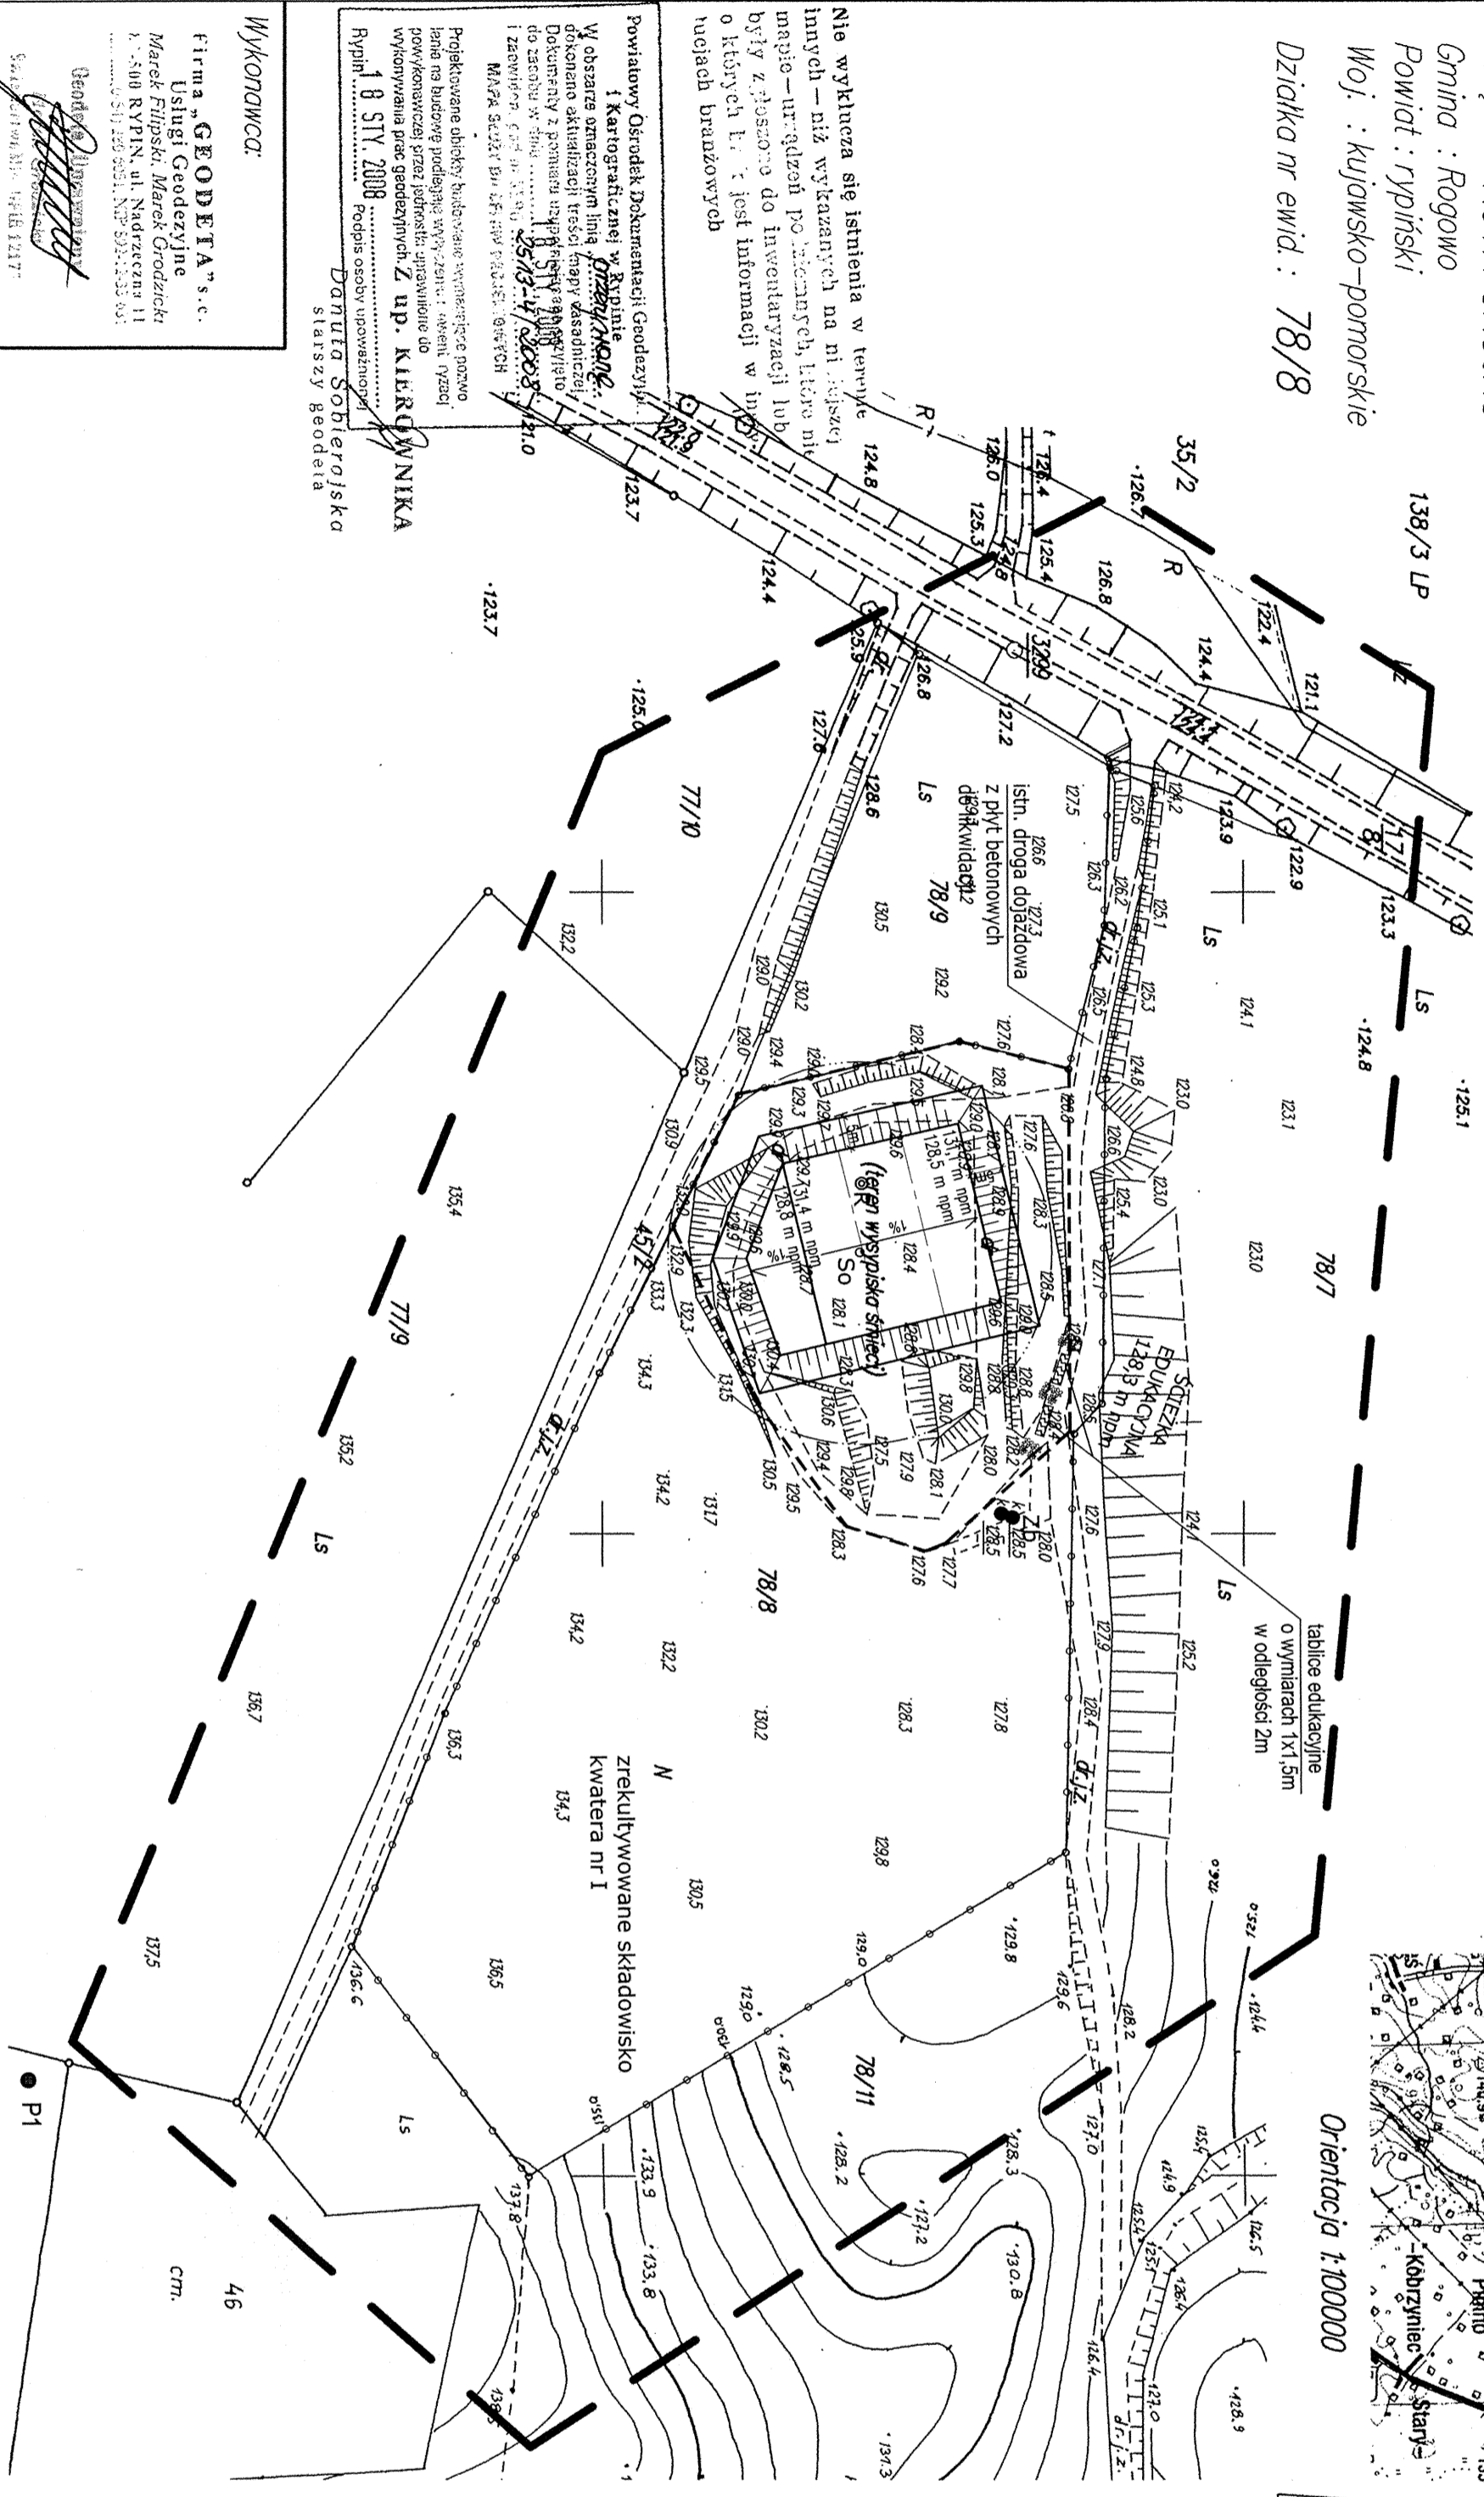

Nie wykluca się istnienia w terenie innych niż wykazanych na niniejszej mapie urządzeń po wykonaniu, które miały być zaliczone do inwentaryzacji lub o których brakuje informacji w brzojach brązowych

Powiatowy Ośrodek Dokumentacji Geodezyjnej i Kartograficznej w Rypinie
 W obszarze omarczonej linią przerywaną zakończono aktualizację treści mapy zasadniczej. Dokumenty z pomiaru topograficznego wyjęte do zarchiwizowania w dniu 25/12/2008 r. i zarejestrowane w dniu 25/12/2008 r. w MAPE SŁUŻBY BRONNI PRACOWNIOWYCH
 Rypin 18 STY 2008
 Danuta Sobierajska
 starszy geodeta

Wykonawca:

Firma: **GEODETA** s.c.
 Usługi Geodezyjne
 Marek Filipiński, Marek Grodzicki
 K. 500 RYPIN, ul. Nadrzeczna 11
 85-200 Rybin, NIP: 523-233-001
 Geodeta: *[Signature]*
 Sąd Rejonowy dla M. St. Rybin, KRS 14377
 Ks. rob. wyk. 2/2008
 KERG 2513-4/2008

LEGENDA

- obszar rekultywowanego składowiska odpadów
- kierunek spływu wód opadowych
- granica działki
- studnia odgazowująca
- zb. istniejące zbiorniki bezodpływowe na oddęki
- 131,1 m docelowe rzędne po rekultywacji
- 128,5 m nppm projektowane rzędne po przemieszczeniu mas
- oznaczenie tablice edukacyjne
- proj. krzewy na ścieżce edukacyjnej
- reper kontrolny
- P1, P2 istniejące piezometry
- UWAGA!
- Lokalizacja piezometrów poza obszarem mapy - pokazano je orientacyjnie.
- Znajdują się one w części N oraz SSE.

USŁUGI PROJEKTOWE - BUDOWLANE WIOLETTA SZELIGA
 UL. POLNA 8R/78, 87-100 TORUŃ

NAZWA: Rekultywacja składowisk odpadów w województwie kujawsko-pomorskim na cele przyrodnicze

OBIEKT: SKŁADOWISKO ODPADÓW INNYCH NIŻ NIEBEZPIECZNE I OBOJĘTNE W MIEJSCOWOŚCI HUTA CHOJNO, GMINA ROGOWO, DZIAŁKA NR 78/8

TYTUŁ: PROJEKT REKULTYWACJI SKŁADOWISKA ODPADÓW INNYCH NIŻ NIEBEZPIECZNE I OBOJĘTNE W MIEJSCOWOŚCI HUTA CHOJNO, GMINA ROGOWO

Adres: HUTA CHOJNO, GMINA ROGOWO

Projektant: mgr inż. Wioletta Szeliga KUP/0141/PWOS/05 specjalność: instalacyjna

Nazwa rys: MAS ODPADOWYCH - DOCELOWE RZĘDNE REKULTYWACJI

Data: 06.2014r. Skala: 1:1000 TOM II Nr rys. 3