



# PRZEKRÓJ B-B

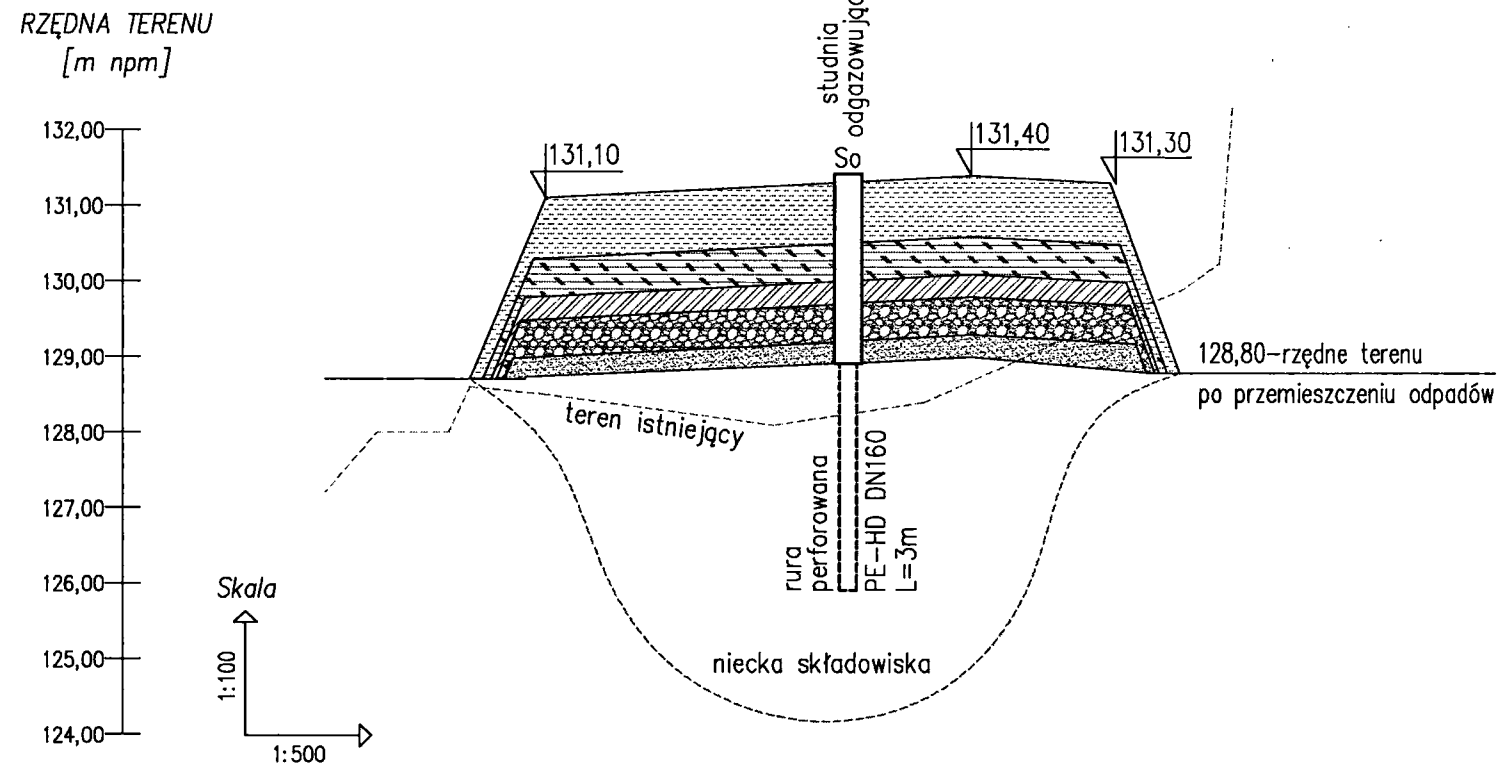

# PRZEKRÓJ WARSTWY REKULTYWACYJNEJ

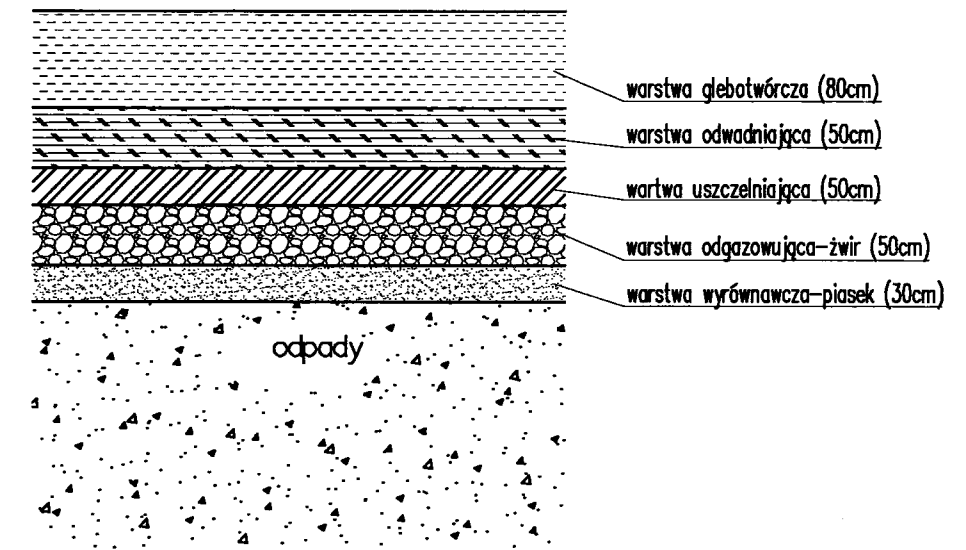

## UWAGA

RZĘDNE WOKÓŁ TERENU SKŁADOWISKA WYRÓWNAĆ I DOSTOSOWAĆ DO ISTNIEJĄCEGO TERENU

USŁUGI PROJEKTOWO – BUDOWLANE WIOLETTA SZELIGA UL. POLNA 8R/78, 87–100 TORUŃ					
NAZWA DOKUMENTACJI	Rekultywacja składowisk odpadów w województwie kujawsko-pomorskim na cele przyrodnicze				
OBIEKT:	SKŁADOWISKO ODPADÓW INNYCH NIŻ NIEBEZPIECZNE I OBOJĘTNE W MIEJSCOWOŚCI HUTA CHOJNO, GMINA ROGOWO, DZIAŁKA NR 78/8				
TYTUŁ:	PROJEKT REKULTYWACJI SKŁADOWISKA ODPADÓW INNYCH NIŻ NIEBEZPIECZNE I OBOJĘTNE W MIEJSCOWOŚCI HUTA CHOJNO, GMINA ROGOWO				
Adres:	HUTA CHOJNO, GMINA ROGOWO				
	Imię i nazwisko:	Nr uprawnień:	Podpis:		
Projektant:	mgr inż. Wioletta Szeliga	KUP/0141/PWOS/05 specjalność instalacyjna			
Nazwa rys.	PRZEKRÓJ B-B				
Data:	06.2014r.	Skala:	1:100/500	TOM II	Nrys. 5