


KONSTRUKCJA REPERA KONTROLNEGO

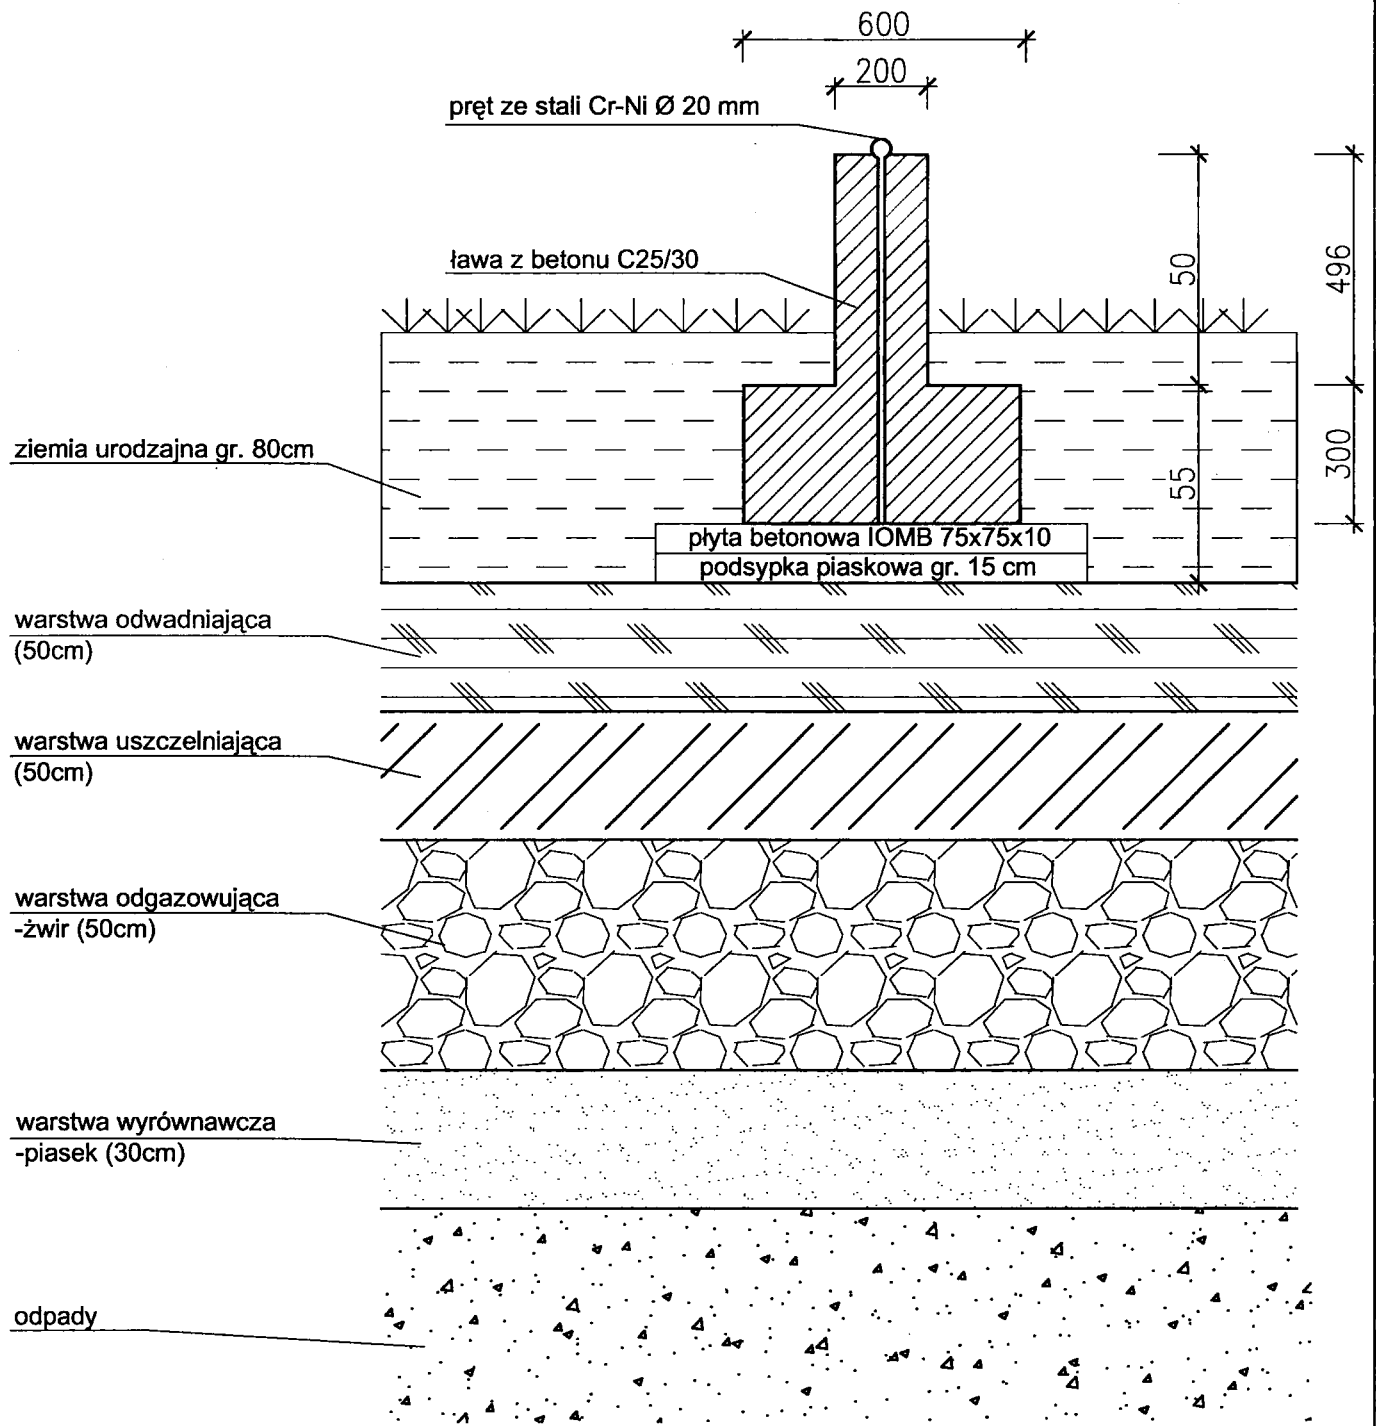

USŁUGI PROJEKTOWO – BUDOWLANE WIOLETTA SZELIGA UL. POLNA 8R/78, 87–100 TORUŃ			
NAZWA DOKUMENTACJI	Rekultywacja składowisk odpadów w województwie kujawsko-pomorskim na cele przyrodnicze		
OBIEKT:	SKŁADOWISKO ODPADÓW INNYCH NIŻ NIEBEZPIECZNE I OBOJĘTNE W MIEJSCOWOŚCI HUTA CHOJNO, GMINA RÓGOWO, DZIAŁKA NR 78/8		
TYTUŁ:	PROJEKT REKULTYWACJI SKŁADOWISKA ODPADÓW INNYCH NIŻ NIEBEZPIECZNE I OBOJĘTNE W MIEJSCOWOŚCI HUTA CHOJNO, GMINA RÓGOWO		
Adres:	HUTA CHOJNO, GMINA RÓGOWO		
Projektant	Imię i nazwisko: mgr inż. Wioletta Szeliga	Nr uprawnień: KUP/0141/PWOS/05 specjalność instalacyjna	Podpis:
Nazwa rys.	REPER KONTROLNY		
Data:	06.2014 r.	Skala:	1:100
	schemat		
		TOM II	Nrys. 8