


MAPA DO CELÓW PROJEKTOWYCH

Skala 1:1000 (sekcja 356.311242)

Obręb : HUTA CHOJNO
 Gmina : Rogowo
 Powiat : rypiński
 Woj. : kujawsko-pomorskie
 Działka nr ewid. : 78/8

ŚCIEŻKA EDUKACYJNA - SZCZEGÓL:

- ▬ hawki + kosa na śmieci - do zagospodarowania przez inwestora
- ▬ krzewy (gatunki krzewów zgodnie z pkt. 9 Opisu tom III)
- ▬ tablice edukacyjne o wymiarach 1x1,5m w odległości 2m

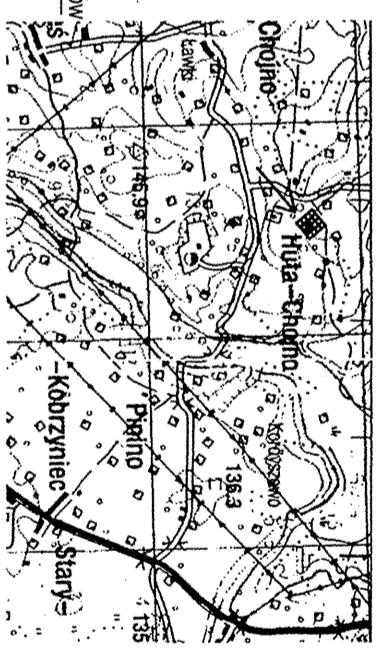

Nie wyklucza się istnienia w terenie innych - niż wykazanych na niniejszej mapie - urządzeń podziemnych, które miałyby związek z inwentaryzacją lub o których nie ma informacji w innych hucjach brązowych

Powiatowy Ośrodek Dokumentacji Geodezyjnej i Kartograficznej w Ryplinie
 W obszarze oznaczonym linią przerywaną dokonano aktualizacji treści mapy zasadniczej. Dokumenty z pomiaru zespołu geodezyjnego do zadania nr 300 z dnia 25.03.2008 r. i zawieszony na 25.03.2008 r. MAZA SŁOŻYCH BUDOWANIE PRZEBUDOWYCH

Projektowane obiekty budowlane wyznaczone pozwoleniem na budowę podlegają wytyczeniu, osnowieniu, rzuceniu i pomiarom przez jednostkę geodezyjną do wykonania planu geodezyjnych. Z up. KIEROWNIKA Ryplin 18 STY 2008 Podpis osoby upoważnionej Danuta Sobierajska starszy geodeta


Wykonawca:

Firma „GEODETA” s.c.
 Usługi Geodezyjne
 Marek Filipiński, Marek Grodzicka
 ul. 500 RYPIN, ul. Nadrzeczna 11
 85-200 RYPIŃ, NIP 523-255-041

Geodeta
 K.S. rob. wyk. 2/2008
 KERG 2513-4/2008

LEGENDA

- obszar rekultywowanego składowiska odpadów
- granica działki
- o so studnia odgazowująca
- ⊙ R reper kontrolny
- ⊙ proj. krzewy na czaszy składowiska
- ⊙ proj. krzewy na skarpie składowiska

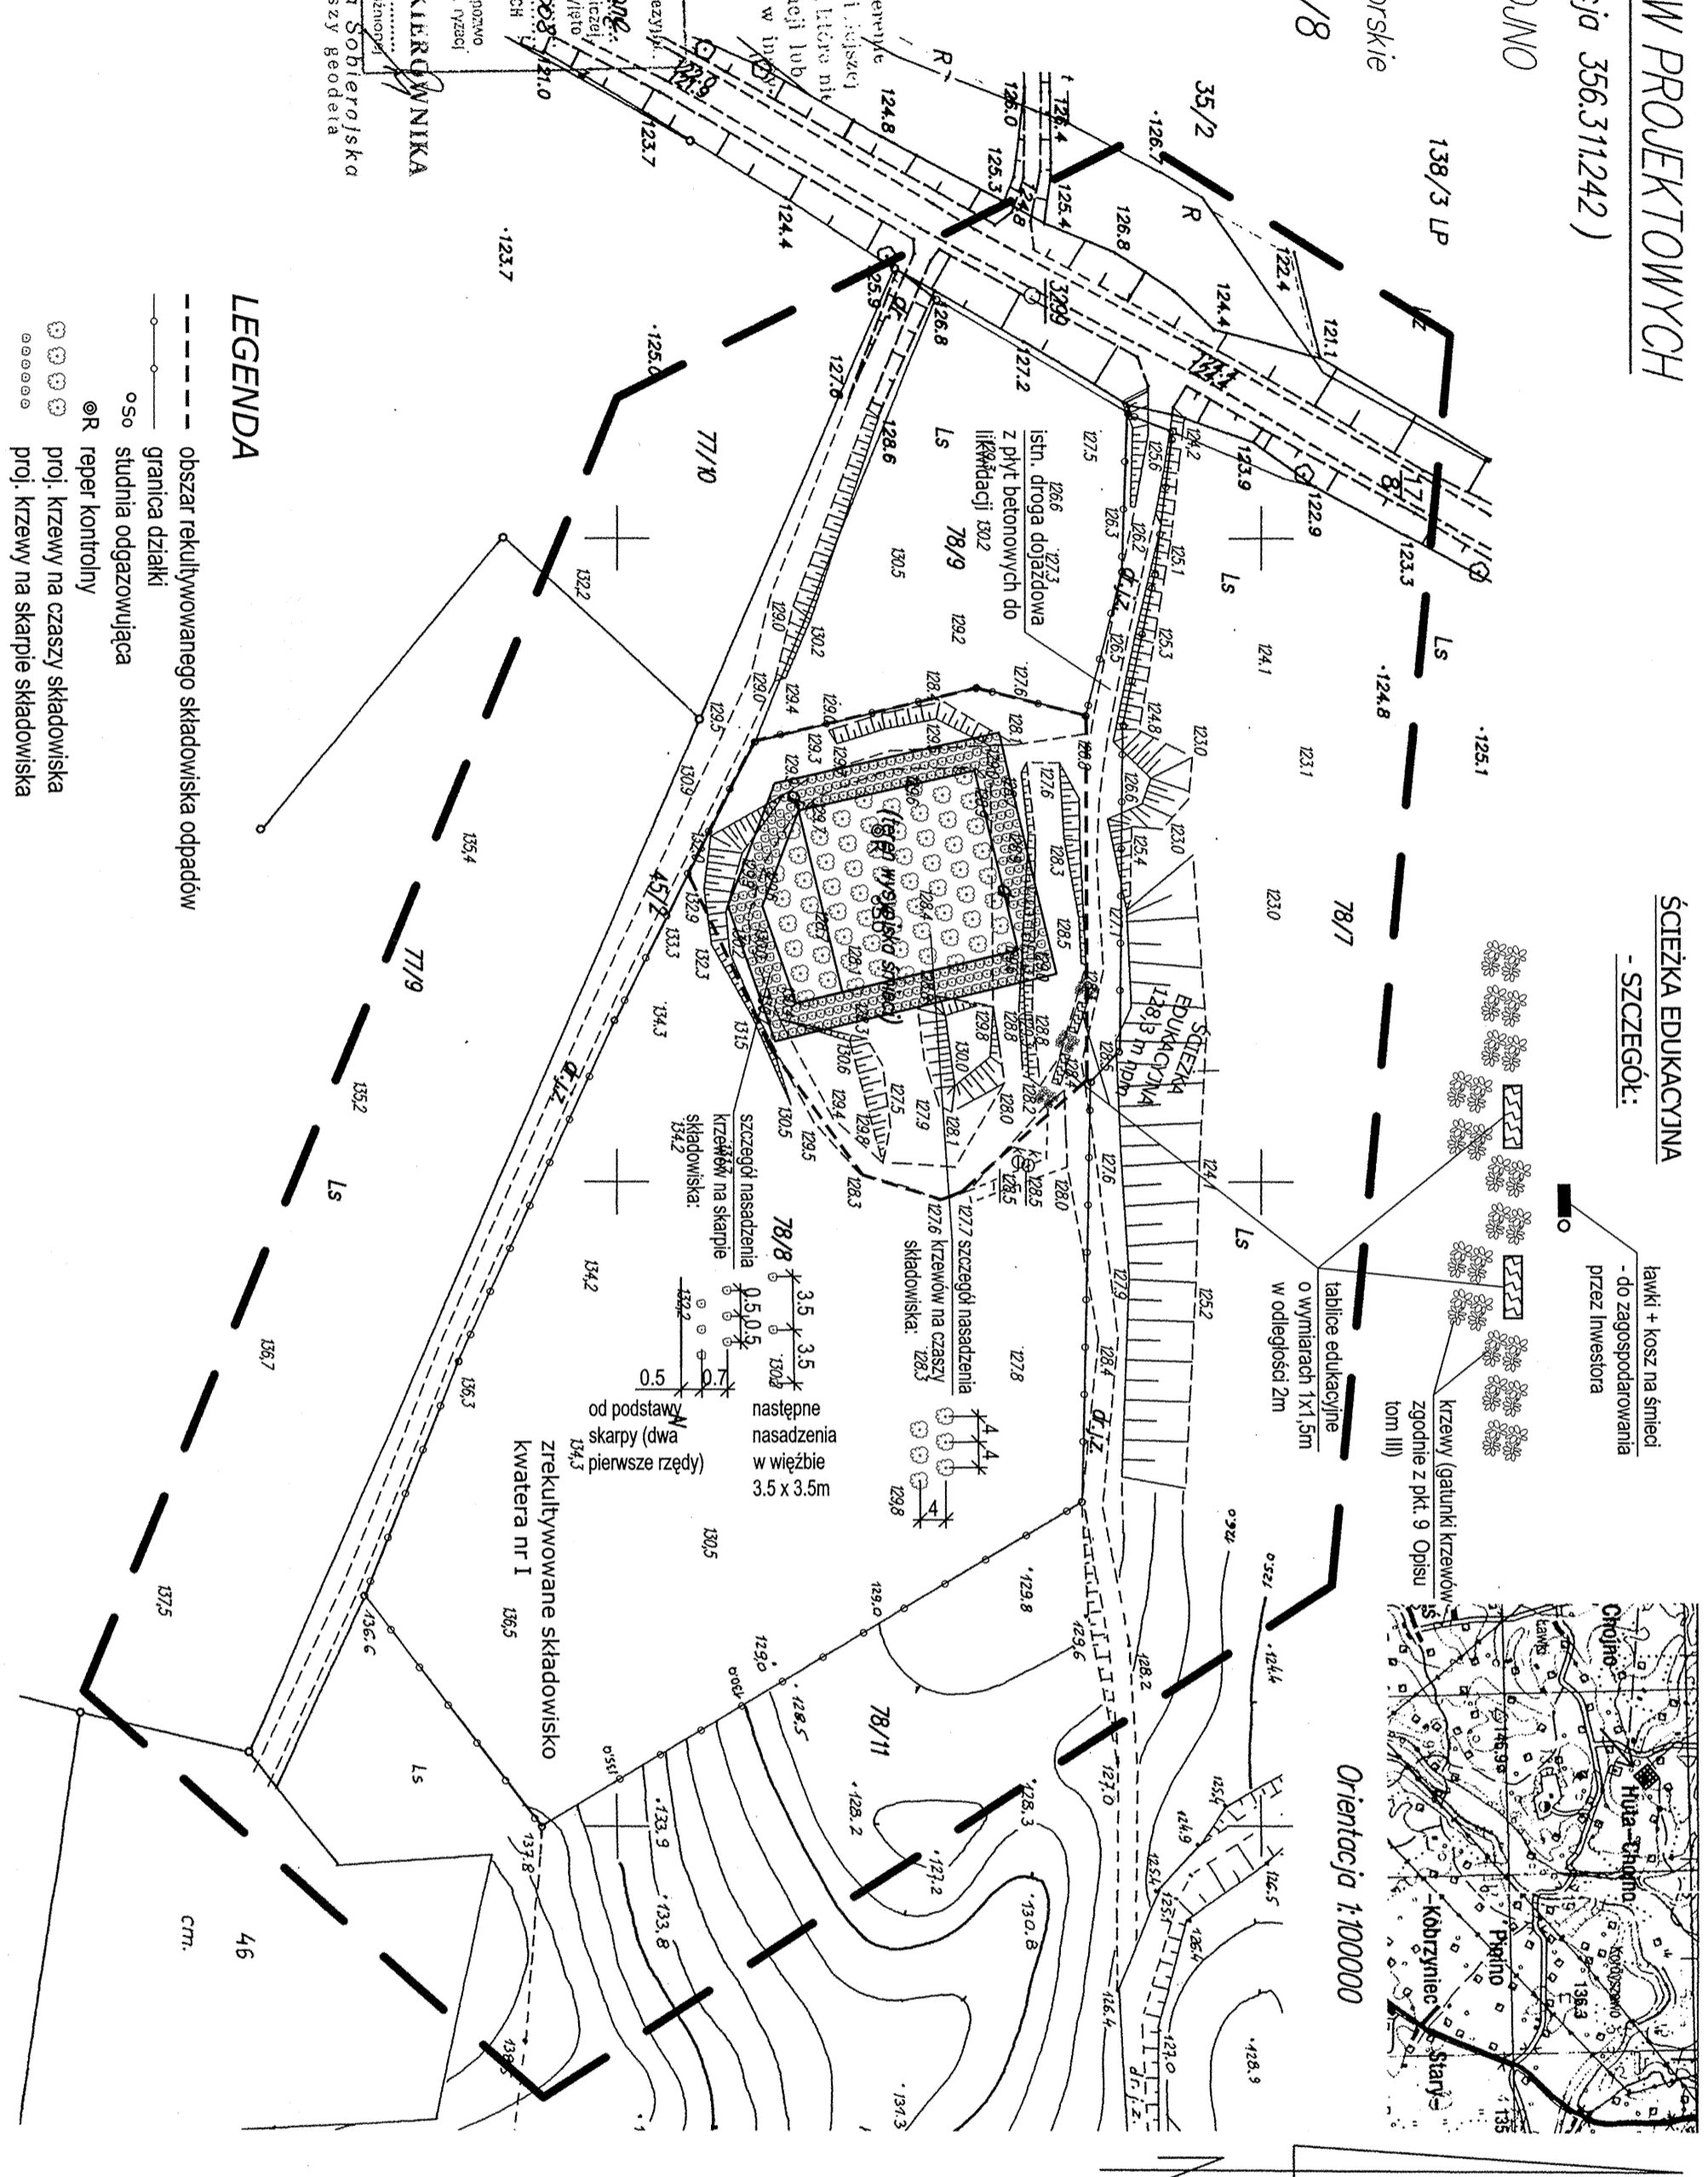

Nazwa i nazwisko:		Imię i nazwisko:	
Projektant:		Nr uprawnień:	
Nazwa i/s:		KJP/0141/PWOS/05 spółka z o.o. Rydzyna	
Adres:		HUTA HOJNO, GMINA ROGOWO	
USŁUGI PROJEKTOWO - BUDOWLANE WIOLETTA SZEŁIGA UL. POLNA 8R/78, 87-100 TORUŃ			
Rekultywacja składowisk odpadów w województwie kujawsko-pomorskim na cele przyrodnicze			
OBJEKT: SKŁADOWISKO ODPADÓW INNYCH NIŻ NIEBEZPIECZNE I OBOJĘTNE W MIEJSCOWOŚCI HUTA HOJNO, GMINA ROGOWO, DZIAŁKA NR 78/8			
TYTUŁ: PROJEKT REKULTYWACJI SKŁADOWISKA ODPADÓW INNYCH NIŻ NIEBEZPIECZNE I OBOJĘTNE W MIEJSCOWOŚCI HUTA HOJNO, GMINA ROGOWO			
Data: 06.2014r. Skala: 1:1000 TOM III Nr ps. 1			