PRZEKROJ KONSTRUKCYJNY DROGI

PRZEBUDOWA DROGI GMINNEJ NR 120541C ROGÓWKO – ROJEWO OD KM 0+000 DO KM 0+820
ORAZ DROGI GMINNEJ NR 120516C ROGÓWKO OD KM 0+000 DO KM 0+509 GMINA ROGOWO

1:50

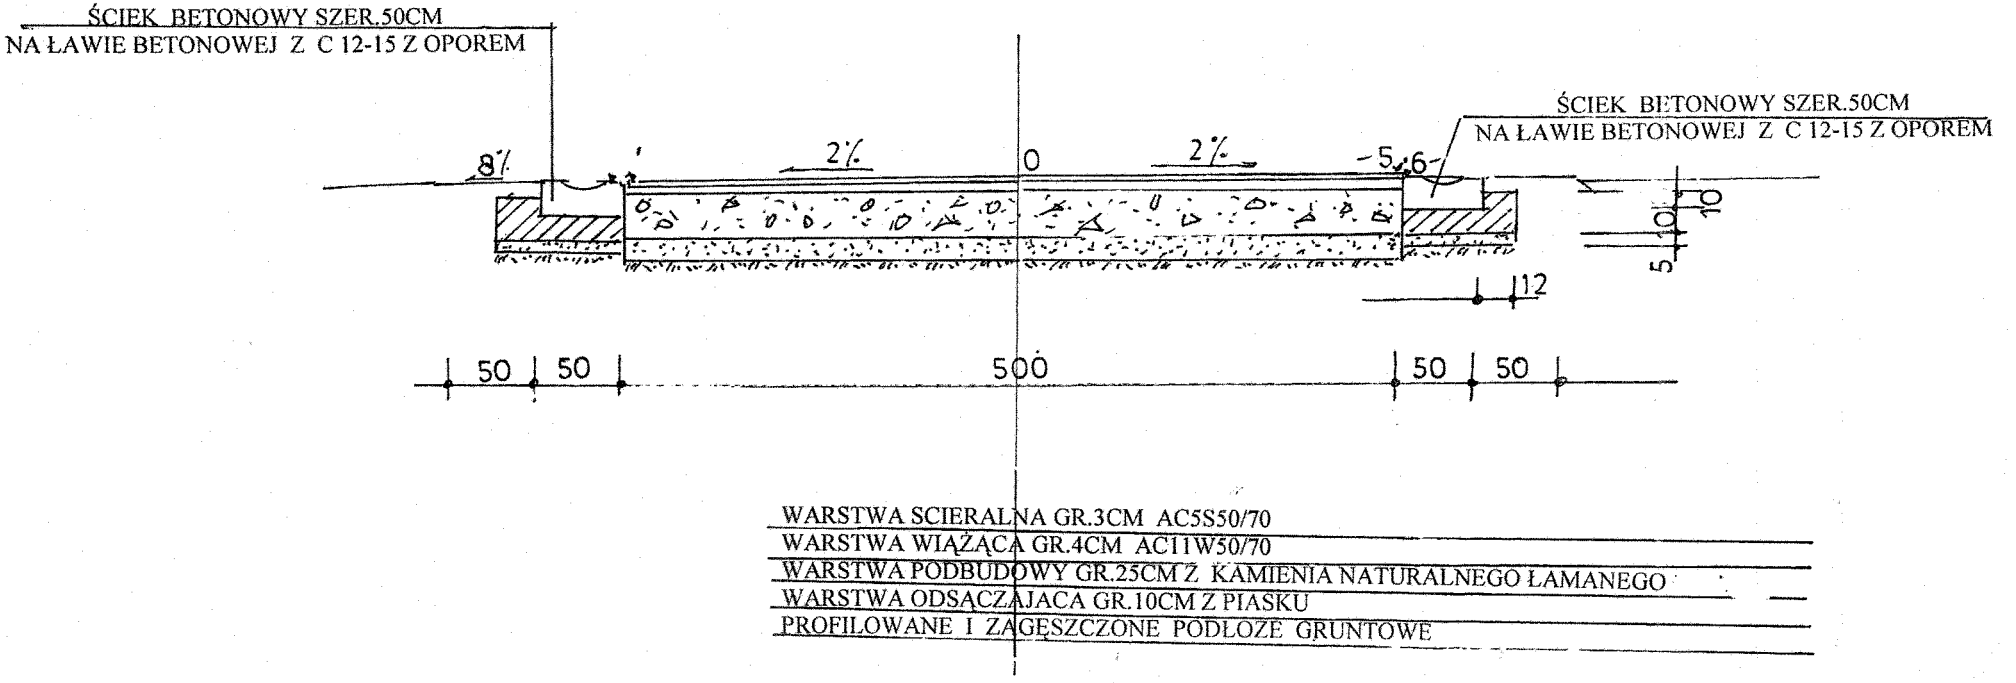

PREFABRYKATY BETONOWE SZER.50CM USTAWIĆ NA ODCINKU DROGI
ROGÓWKO – ROJEWO
LEWOSTRONNIE OD KM 0+122 DO KM 0+197
PRAWOSTRONNIE OD KM 0+137 DO KM 0+192

PROJEKTOWANIE, NADZORY TECHNICZNE 87-840 LUBIEŃ KUJ. SZKOLNA 11			
OBIEKT		PRZEBUDOWA DROGI GMINNEJ NR 120541C ROGÓWKO – ROJEWO OD KM 0+000 DO KM 0+820 ORAZ DROGI GMINNEJ NR 120516C ROGÓWKO OD KM 0+000 DO KM 0+509 GMINA ROGOWO	
LOKALIZACJA		DROGA GMINNA NR 120541C ROGÓWKO – ROJEWO OD KM 0+000 DO KM 0+820 DROGA GMINNA NR 120516C ROGÓWKO OD KM 0+000 DO KM 0+509 GMINA ROGOWO	
PROJEKTANT		INŻ. JAN SZELĄGOWSKI UPR. PROJ-BUD.WBPP-AN 8386-5/5/16/80Wk	PODPIS
BRANŻA		DROGOWA	
DATA 30.03 2014	1:50	PRZEKROJ KONSTRUKCYJNY DROGI	5