


POPZRZECZNIKI

DROGA GMINNA NR 120516C ROGÓWKO OD KM 0+000 DO KM 0+509 GMINA
GMINA ROGÓWKO
1:50

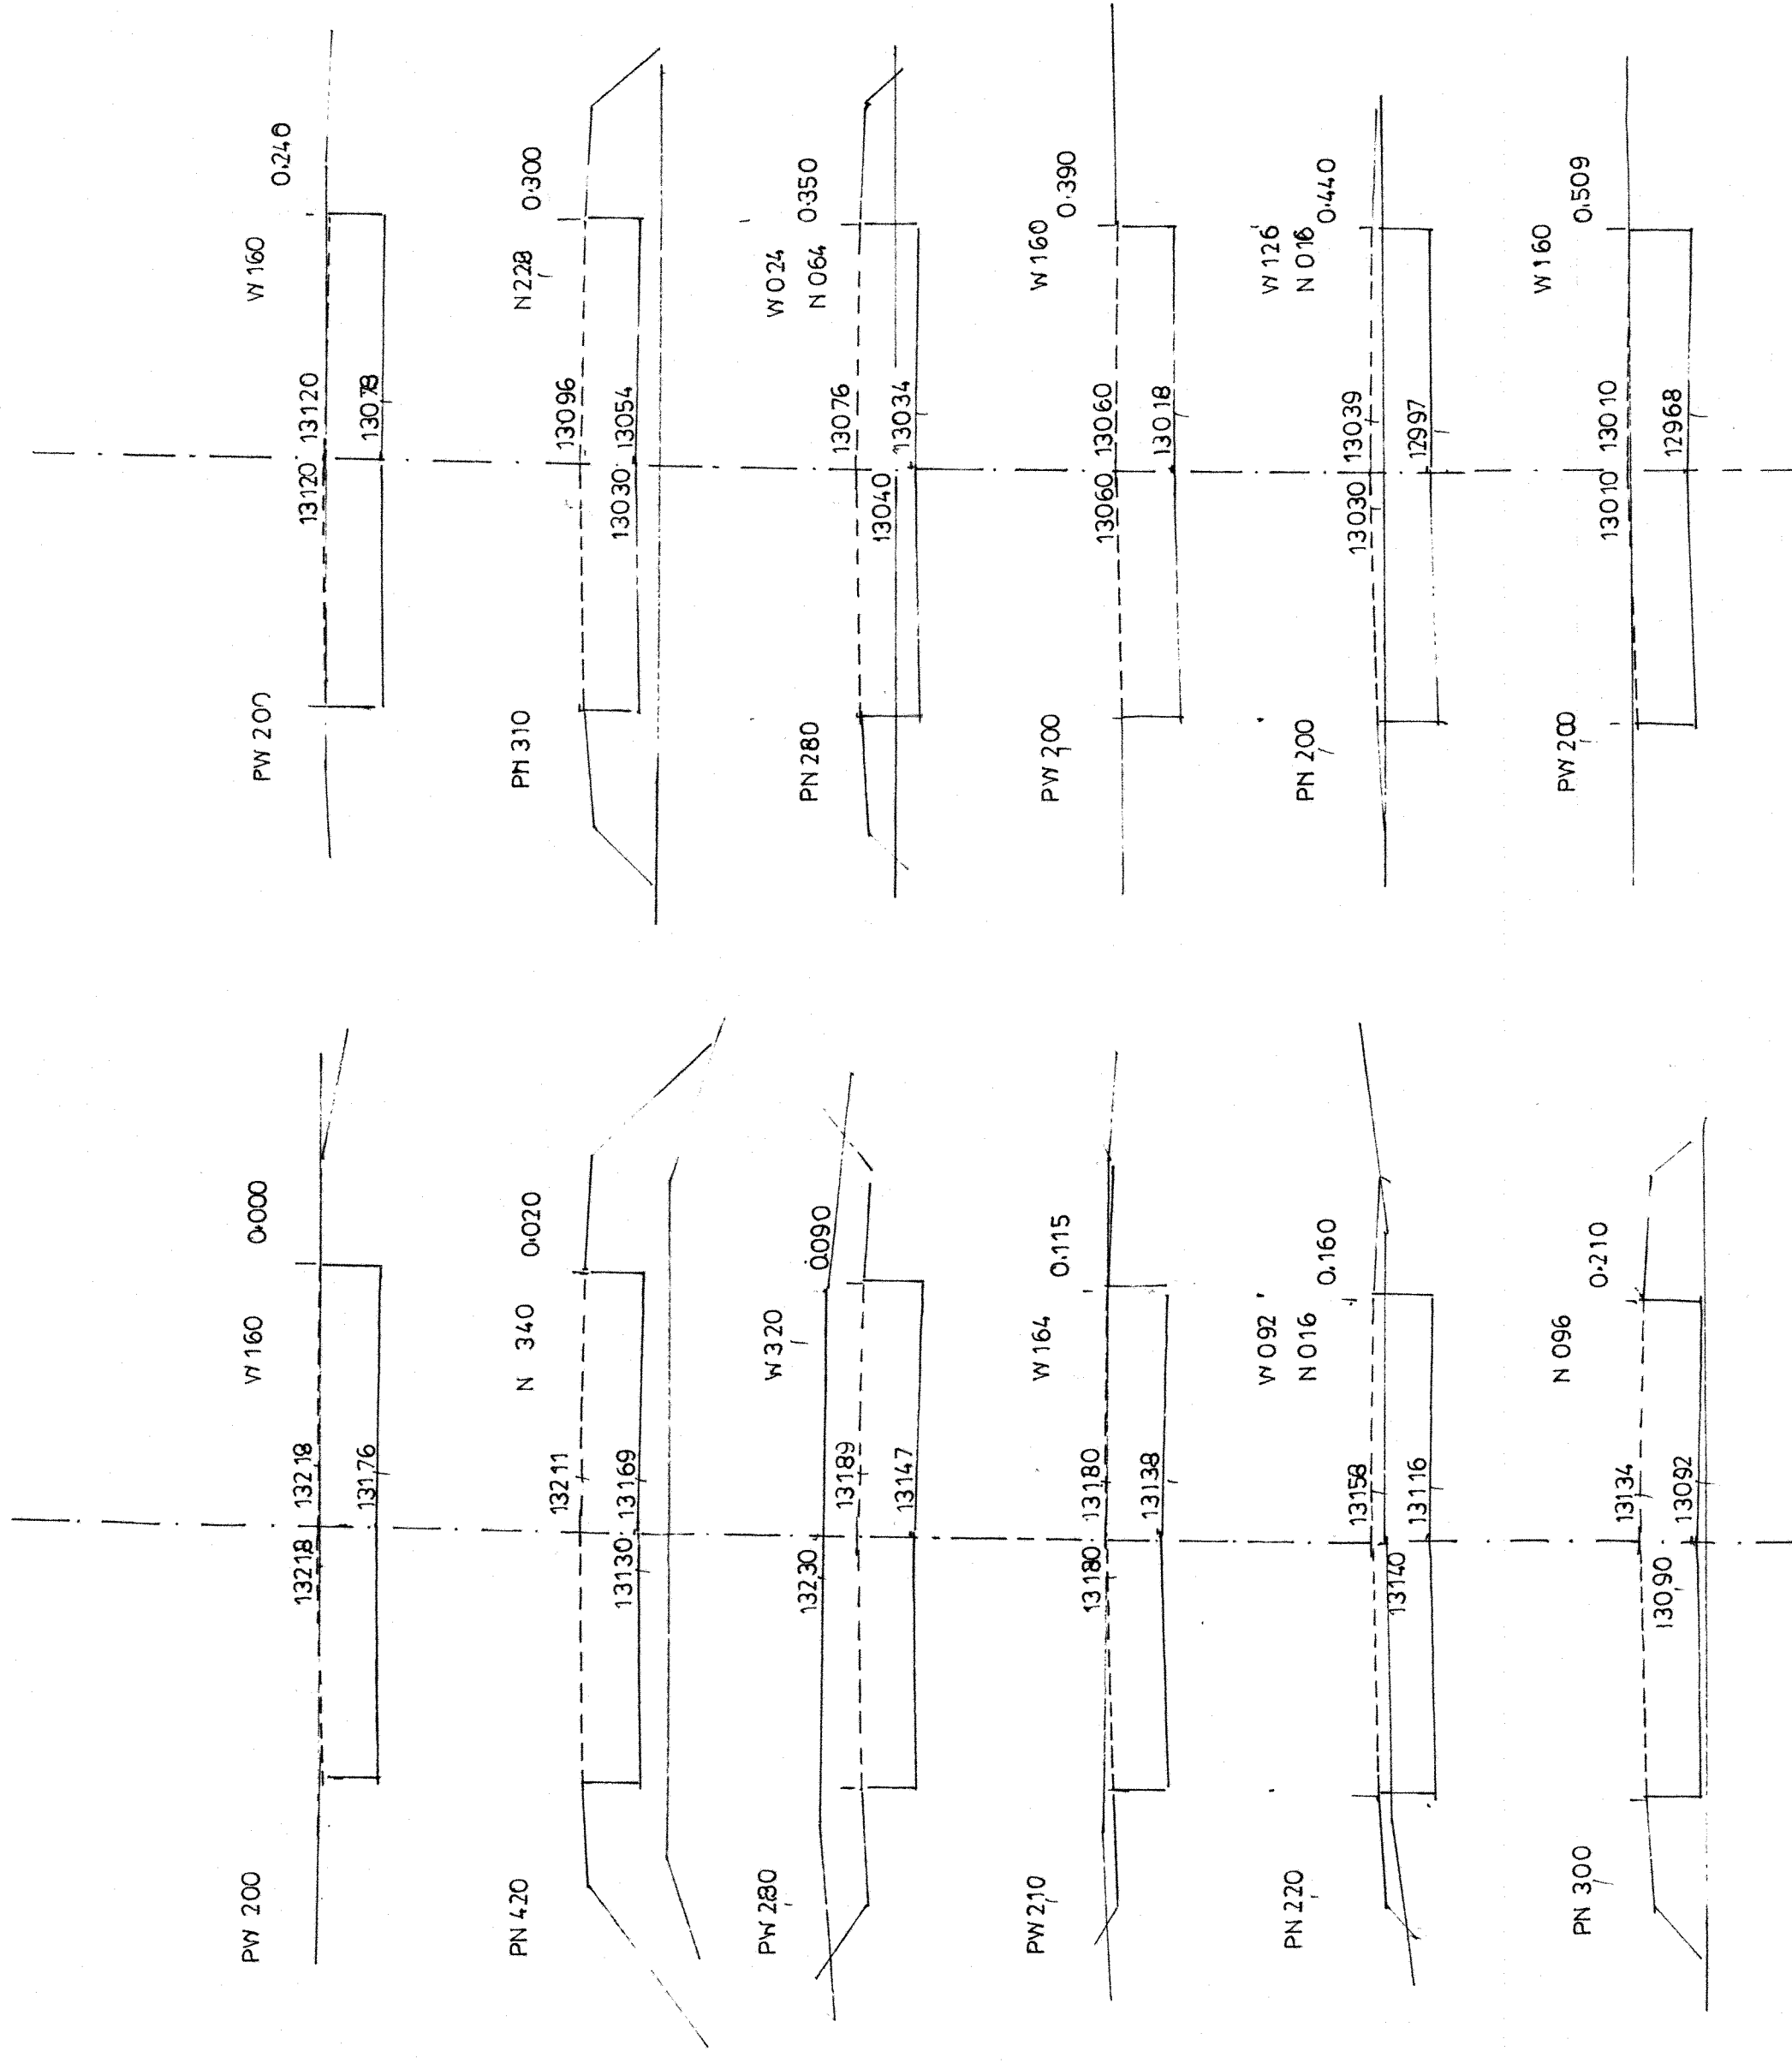

OBIEKT	PROJEKTOWANIE, NADZORY TECHNICZNE 87-840 LUBIEN KUL. SZKOLNA 11
LOKALIZACJA	PRZEBUDOWA DROGI GMINNEJ NR 120516C ROGÓWKO - ROJEWO OD KM 0+000 DO KM 0+820 ORAZ DROGI GMINNEJ NR 120516C ROGÓWKO OD KM 0+000 DO KM 0+509 GMINA ROGÓWKO
PROJEKTANT	DROGA GMINNA NR 120516C ROGÓWKO - ROJEWO OD KM 0+000 DO KM 0+820 DROGA GMINNA NR 120516C ROGÓWKO OD KM 0+000 DO KM 0+509 GMINA ROGÓWKO
BRANZA	INŻ. JAN SZEŁĄGOWSKI UPR. PROJ-BUD.WBPP-AN 8386-5/16/80Wk DROGOWA
DATA	PODPIŚĆ
30.03 2014	1:50
	POPZRZECZNIKI