


Załącznik nr 1 do statutu sołectwa Rogówko
stanowiącego Załącznik nr 16
do uchwały nr/09 Rady Gminy Rogowo z dnia listopada 2009 r.
w sprawie nadania statutu jednostkom pomocniczym - sołectwom
położonym na terenie Gminy Rogowo

ORIENTACJA

DROGA GMINNA NR 120541C ROGÓWKO – ROJEWO OD KM 0+000 DO KM 0+820
DROGA GMINNA NR 120516C ROGÓWKO OD KM 0+000 DO KM 0+509
GMINA ROGÓWKO
1:25 000

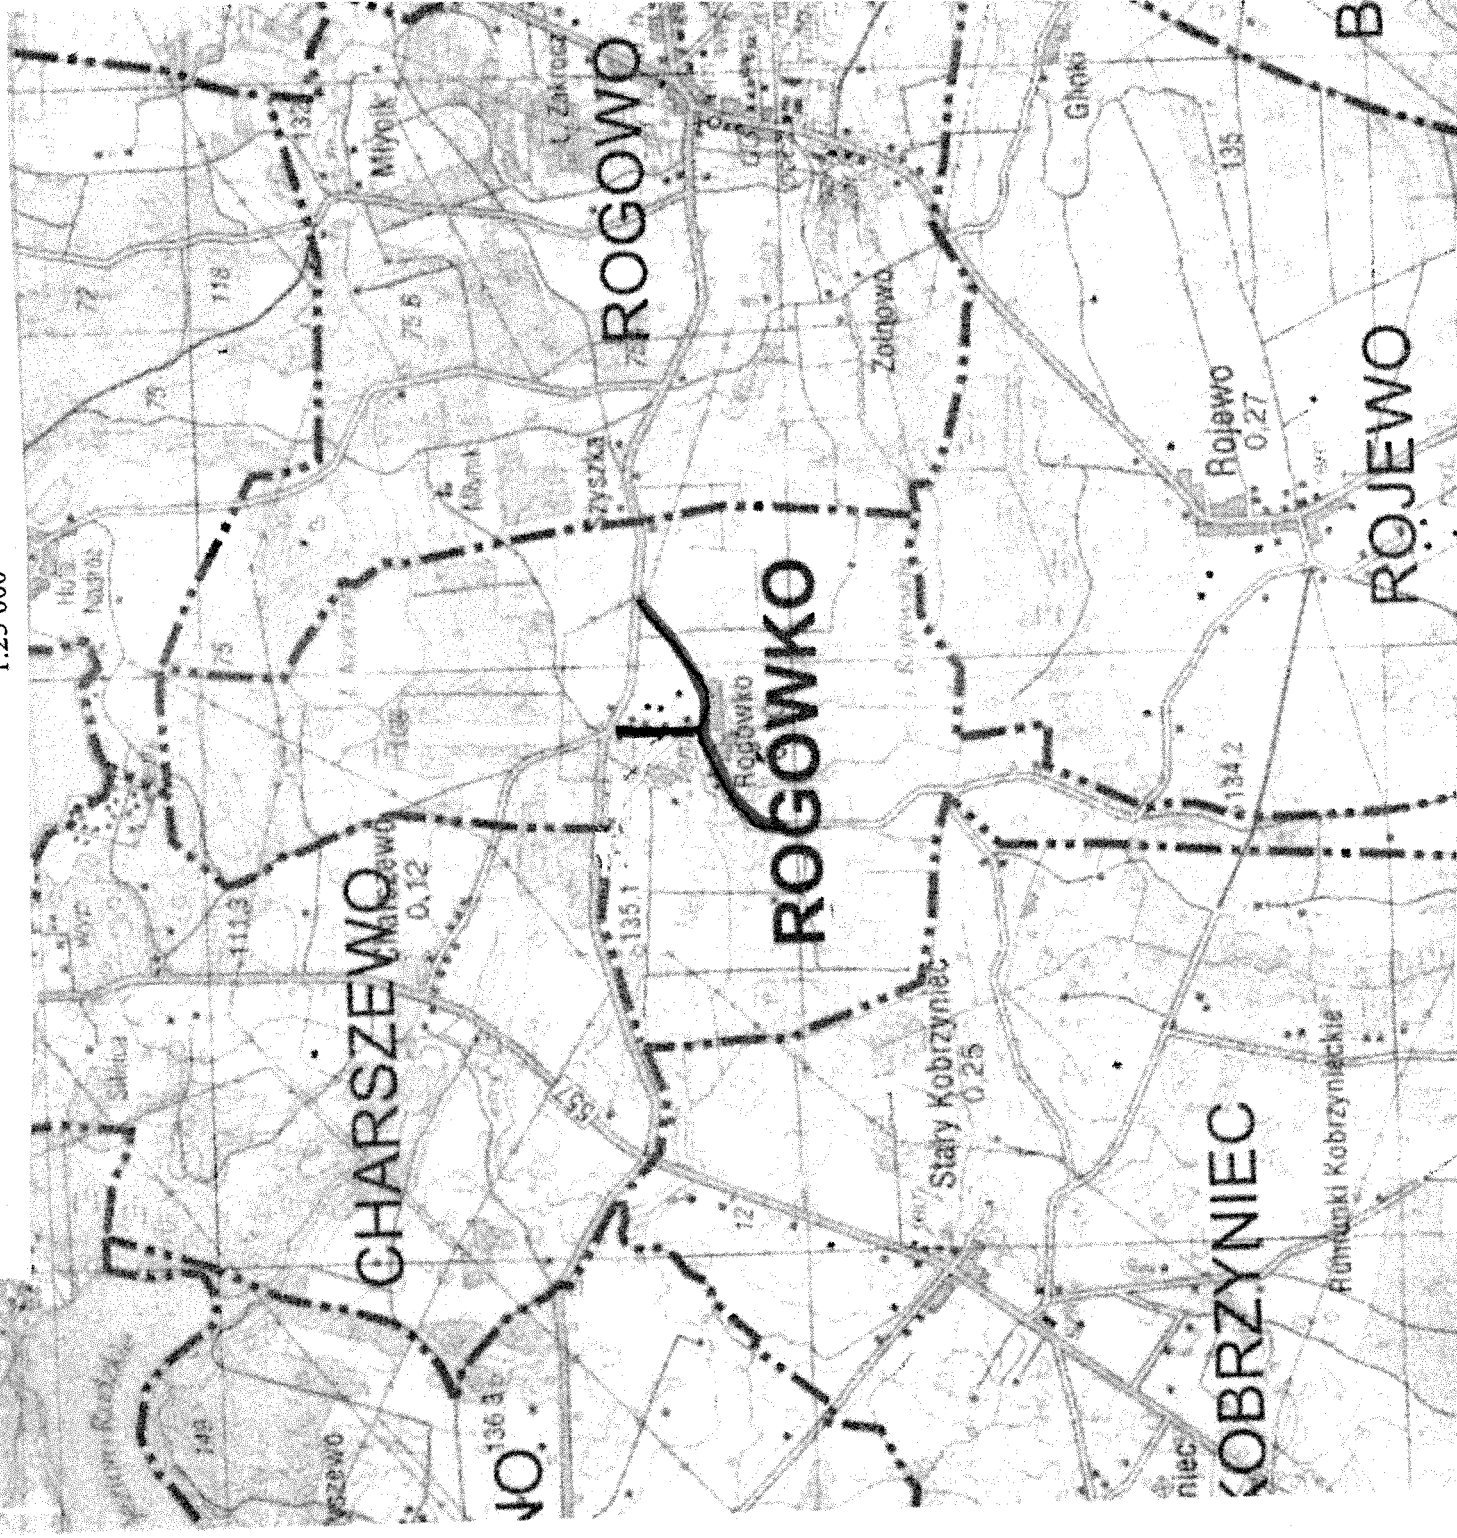

PROJEKTOWANIE, NADZORY TECHNICZNE

87-840 LUBIEN KUIJ. SZKOŁNA 11

OBIEKT PRZEBUDOWA DROGI GMINNEJ NR 120541C ROGÓWKO – ROJEWO OD KM 0+000 DO KM 0+820 ORAZ DROGI GMINNEJ NR 120516C ROGÓWKO OD KM 0+000 DO KM 0+509 GMINA ROGÓWKO

LOKALIZACJA DROGA GMINNA NR 120541C ROGÓWKO – ROJEWO OD KM 0+000 DO KM 0+820

DROGA GMINNA NR 120516C ROGÓWKO OD KM 0+000 DO KM 0+509
GMINA ROGÓWKO

PROJEKTANT INŻ. JAN SZELAŃGOWSKI

PODPIS

BRANŻA UPR. PROJ-BUD. WBPP-AN 8386-5/51/6/80WK
DROGOWA

DATA 30.03 2014
1:25 000

ORIENTACJA

1