


PRZEKRÓJ KONSTRUKCYJNY DROGI


ODCINEK OD KM 0+000 DO KM 1+597

1:50

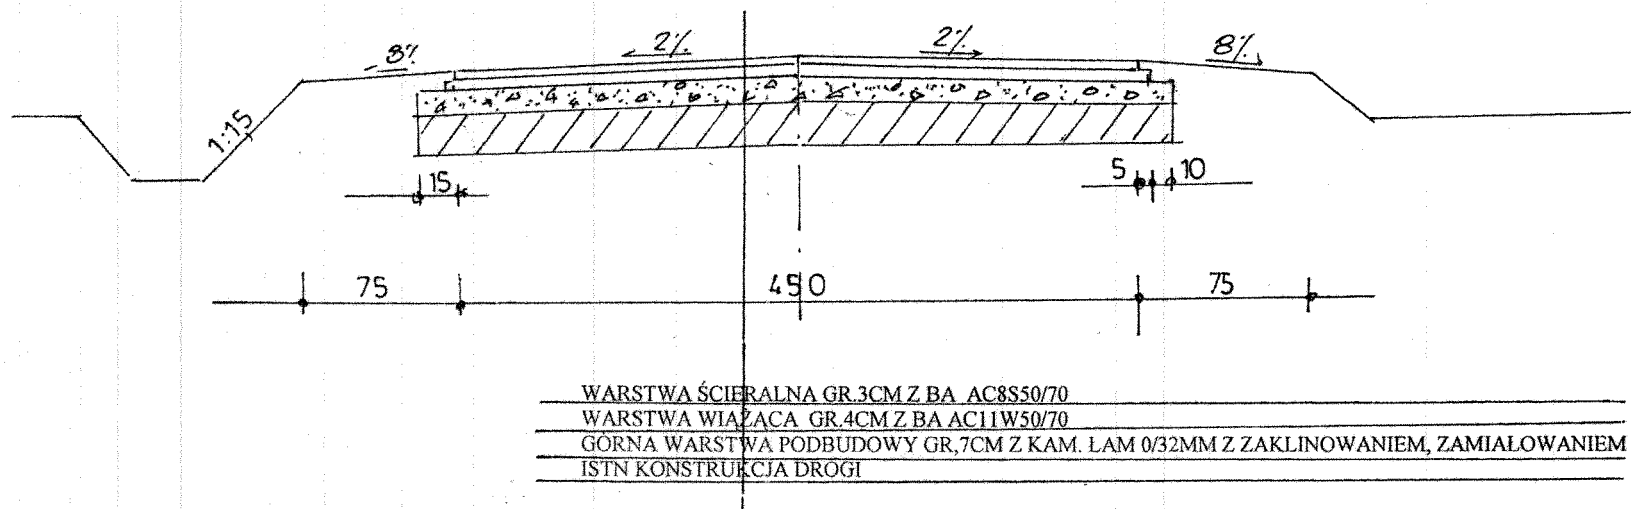

KONSTRUKCJA POSZERZENIA OD KM 1+215 DO KM 1+597

- DOLNA WARSTWA GR.15CM Z KAMIENIA ŁAMANEGO NATUR. 0/63MM
- WARSTWA ODCINAJĄCA GR.15CM Z PIASKU
- PROFILOWANE, ZAGĘSZCZONE PODŁOŻE GRUNTOWE

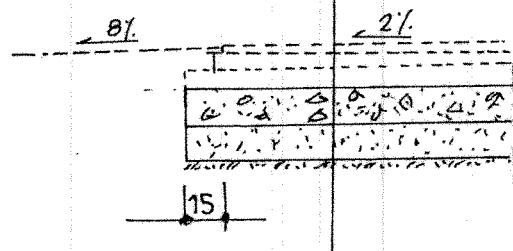

PROJEKTOWANIE, NADZORY TECHNICZNE 87-840 LUBIEŃ KIJ. SZKOLNA 11			
OBIEKT			
LOKALIZACJA		DROGA GMINNA NR 120506c NADRÓŻ (CZEREŚNIE) OD KM 0+000 DO KM 1+597 GMINA ROGOWO	
PROJEKTANT		INŻ. JAN SZELAŃGOWSKI UPR. PROJ-BUD.WBPP-AN 8386-5/5/16/80Wk	PODPIS
BRANŻA		DROGOWA	
DATA 15.12 2015	1:50	PRZEKRÓJ KONSTRUKCYJNY DROGI ODCINEK OD KM 0+000 DO KM 1+597	3