


PRZEKRÓJ KONSTRUKCYJNY ZJAZDU

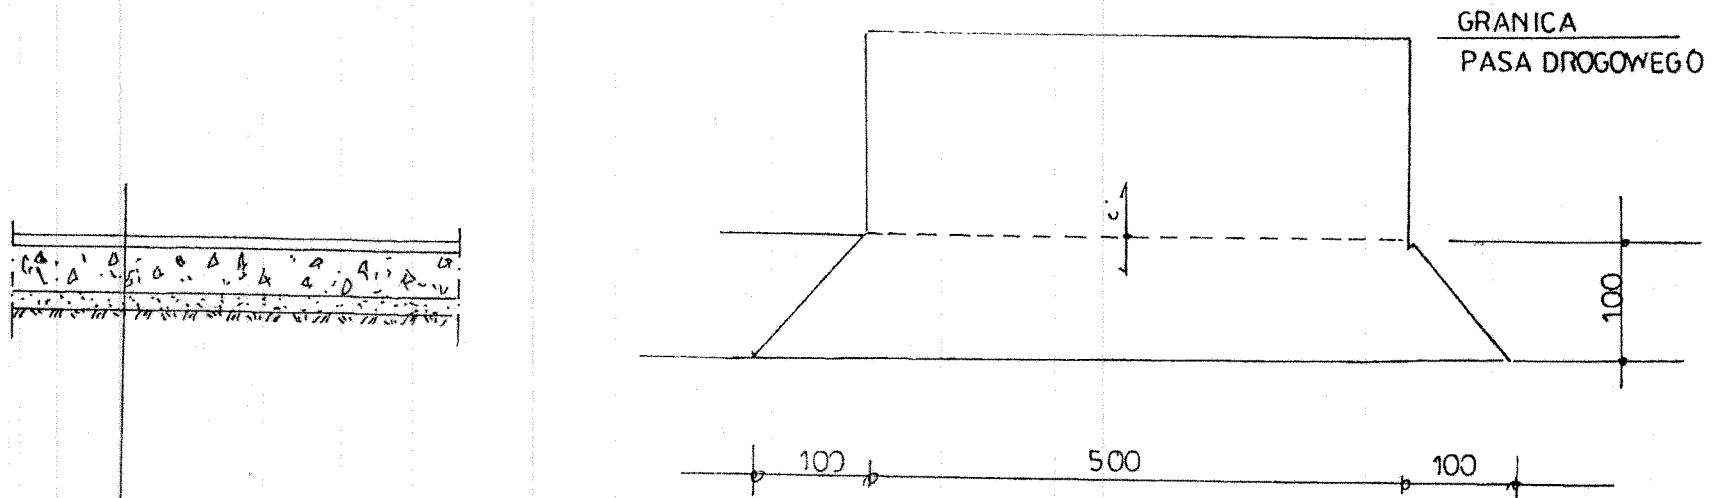

WARSTWA ŚCIRALNA Z BA GR.5CM

PODBUDOWA GR.30CM Z KAM. ŁAMANEGO NATURALNEGO 0/63MM Z ZAKLINOWANIEM, ZAMIAŁOWANIEM

WARSTWA ODCINAJACA GR.10CM Z PIASKU

PROFILOWANE, ZAGĘSZCZONE PODŁOŻE GRUNTOWE

PROJEKTOWANIE, NADZORY TECHNICZNE 87-840 LUBIEŃ KIJ. SZKOLNA 11			
OBIEKT			
LOKALIZACJA		DROGA GMINNA NR 120506c NADRÓŻ (CZEREŚNIE) OD KM 0+000 DO KM 1+597 GMINA ROGOWO	
PROJEKTANT		INŻ. JAN SZELAŃOWSKI UPR. PROJ-BUD.WBPP-AN 8386-5/5/16/80Wk	PODPIS
BRANZA		DROGOWA	
DATA 15.12 2015		ZJAZD BITUMICZNY	4