


ORIENTACJA

DROGA GMINNA NR 120521C ROGOWO – RUMUNKI LIKIECKIE

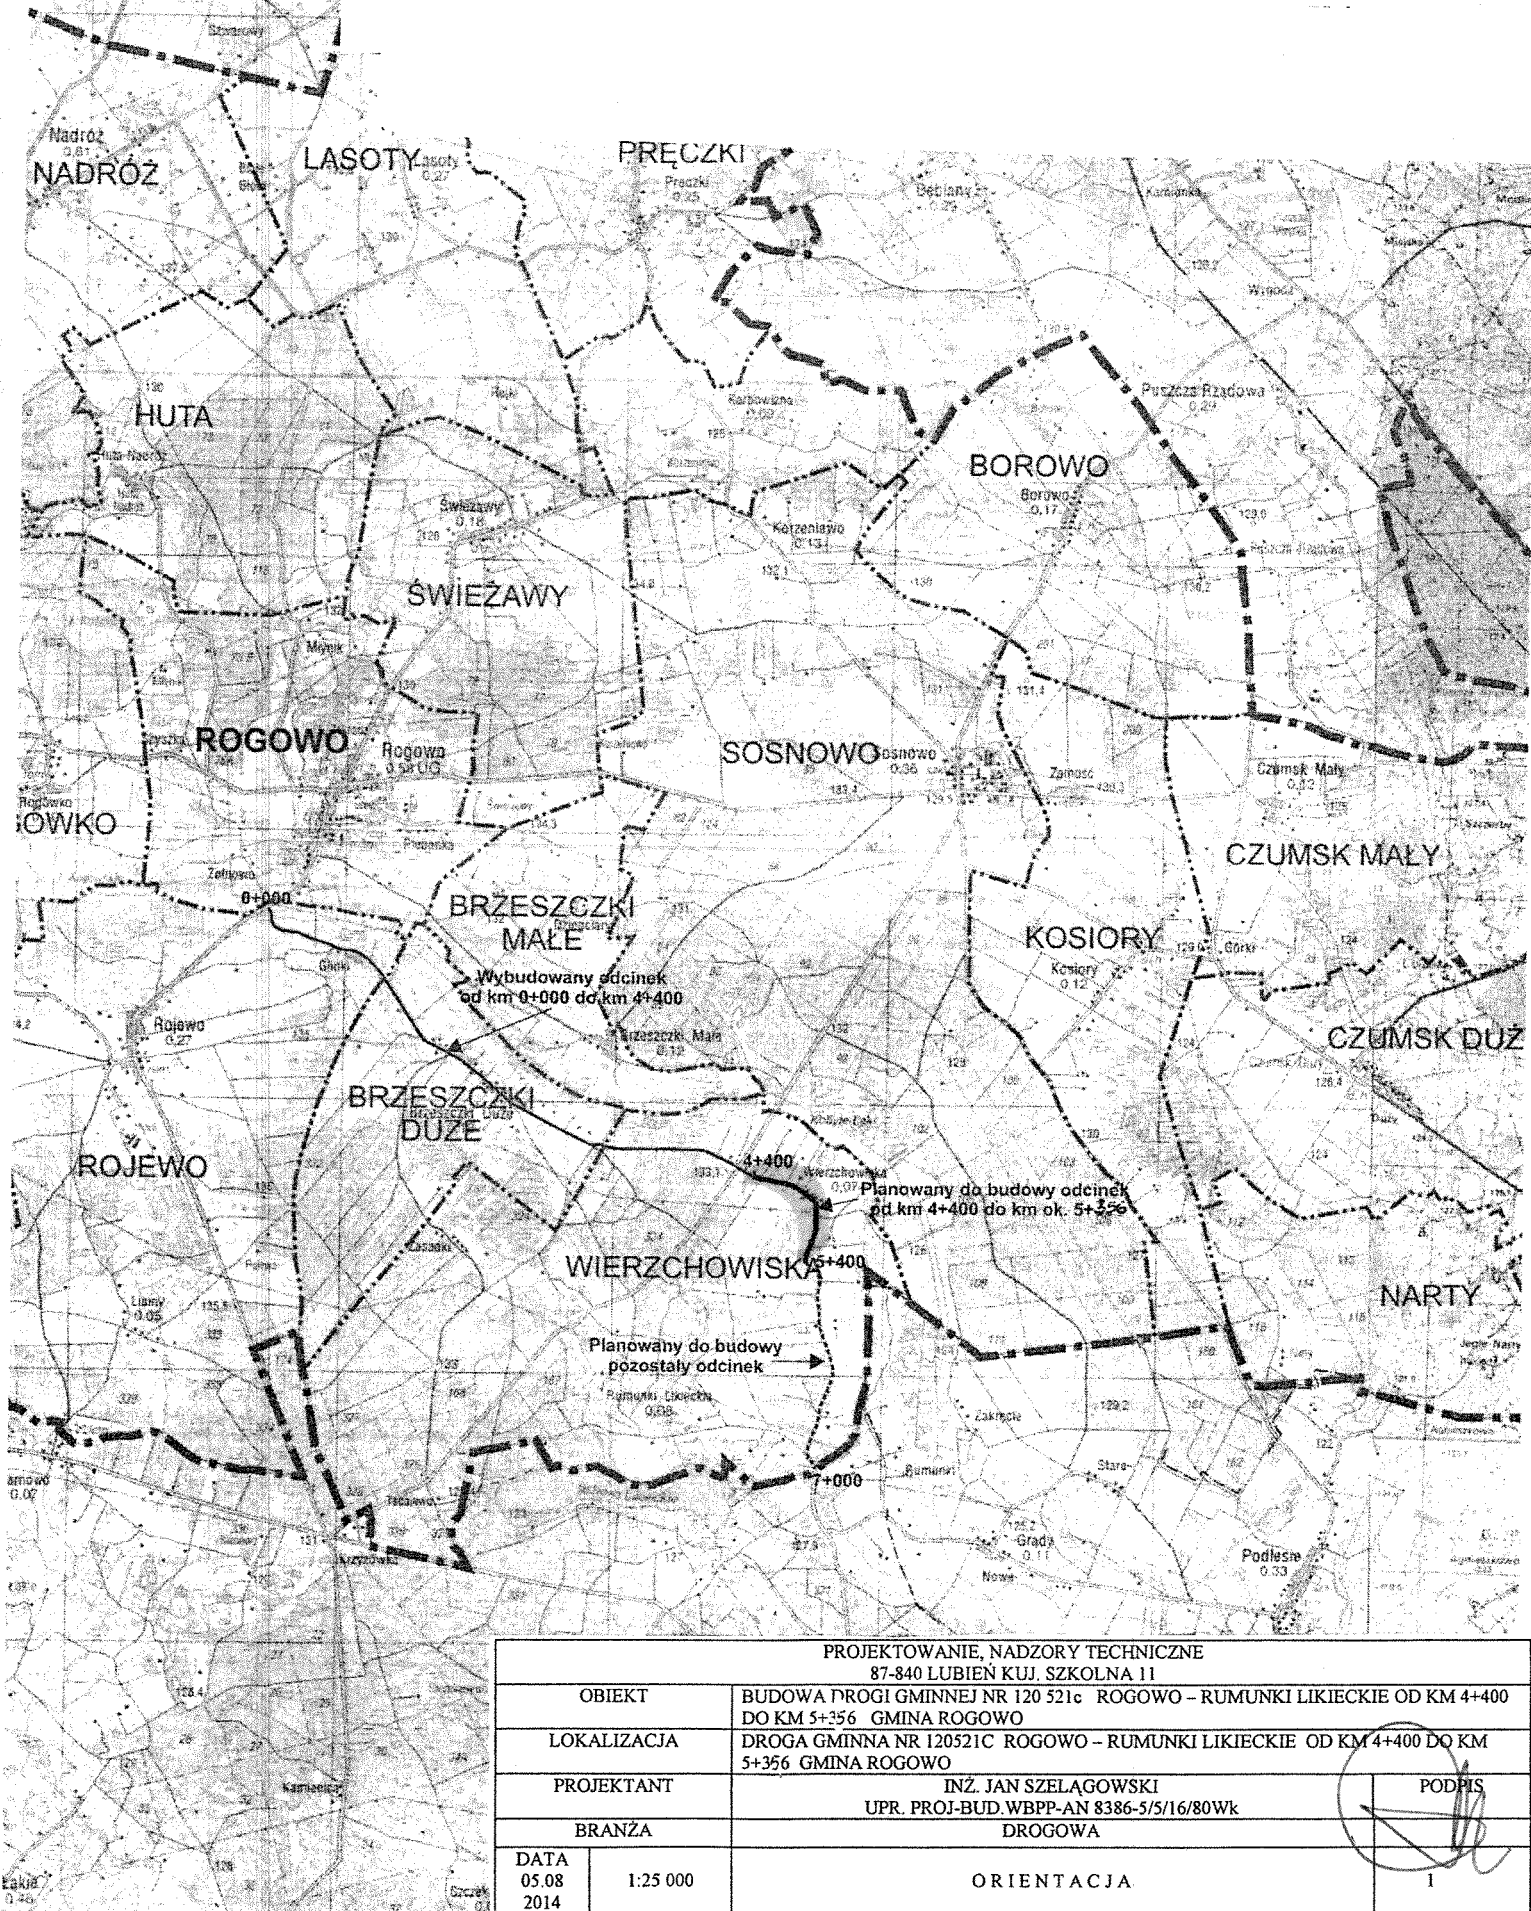

PROJEKTOWANIE, NADZORY TECHNICZNE 87-840 LUBIEN KIJ, SZKOLNA 11	
OBIEKT	BUDOWA DROGI GMINNEJ NR 120 521c ROGOWO – RUMUNKI LIKIECKIE OD KM 4+400 DO KM 5+356 GMINA ROGOWO
LOKALIZACJA	DROGA GMINNA NR 120521C ROGOWO – RUMUNKI LIKIECKIE OD KM 4+400 DO KM 5+356 GMINA ROGOWO
PROJEKTANT	INŻ. JAN SZELAŃGOWSKI UPR. PROJ-BUD.WBPP-AN 8386-5/5/16/80Wk
BRANŻA	DROGOWA
DATA 05.08 2014	1:25 000
ORIENTACJA	
1	