


# ZJAZD POLNY

## DROGA GMINNA NR 120521C ROGOWO – RUMUNKI LIKIECKIE

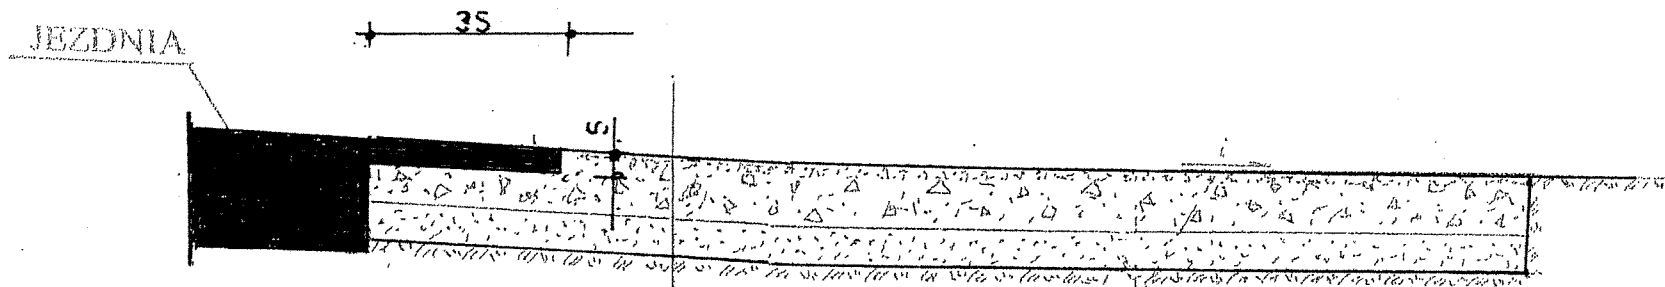

NAWIERZCHNIA GR.30CM Z KAMIENIA ŁAMANEGO NATURALNEGO 0/63MM  
STABILIZOWANEGO MECHANICZNIE  
WARSTWA ODCINAJĄCA GR.10CM Z PIASKU  
PROFILOWANE, ZAGĘSZCZONE PODŁOŻE GRUNTOWE

PROJEKTOWANIE, NADZORY TECHNICZNE 87-840 LUBIEŃ KUJ. SZKOLNA 11	
OBIEKT	BUDOWA DROGI GMINNEJ NR 120 521c ROGOWO – RUMUNKI LIKIECKIE OD KM 4+400 DO KM 5+336 GMINA ROGOWO
LOKALIZACJA	DROGA GMINNA NR 120521C ROGOWO – RUMUNKI LIKIECKIE OD KM 4+400 DO KM 5+336 GMINA ROGOWO
PROJEKTANT	INŻ. JAN SZELAŃOWSKI UPR. PROJ-BUD.WBPP-AN 8386-5/5/16/80Wk
BRANŻA	DROGOWA
DATA	ZJAZD POLNY
05.08	
2014	PODPIS 6