


“Budowa drogi gminnej nr 120537C Sosnowo-Szczerby od km 1+010 do km ok. 2+210”

**Lokalizacja planowanej do budowy drogi gminnej na podkładzie mapy
topograficznej**

Skala 1: 50 000

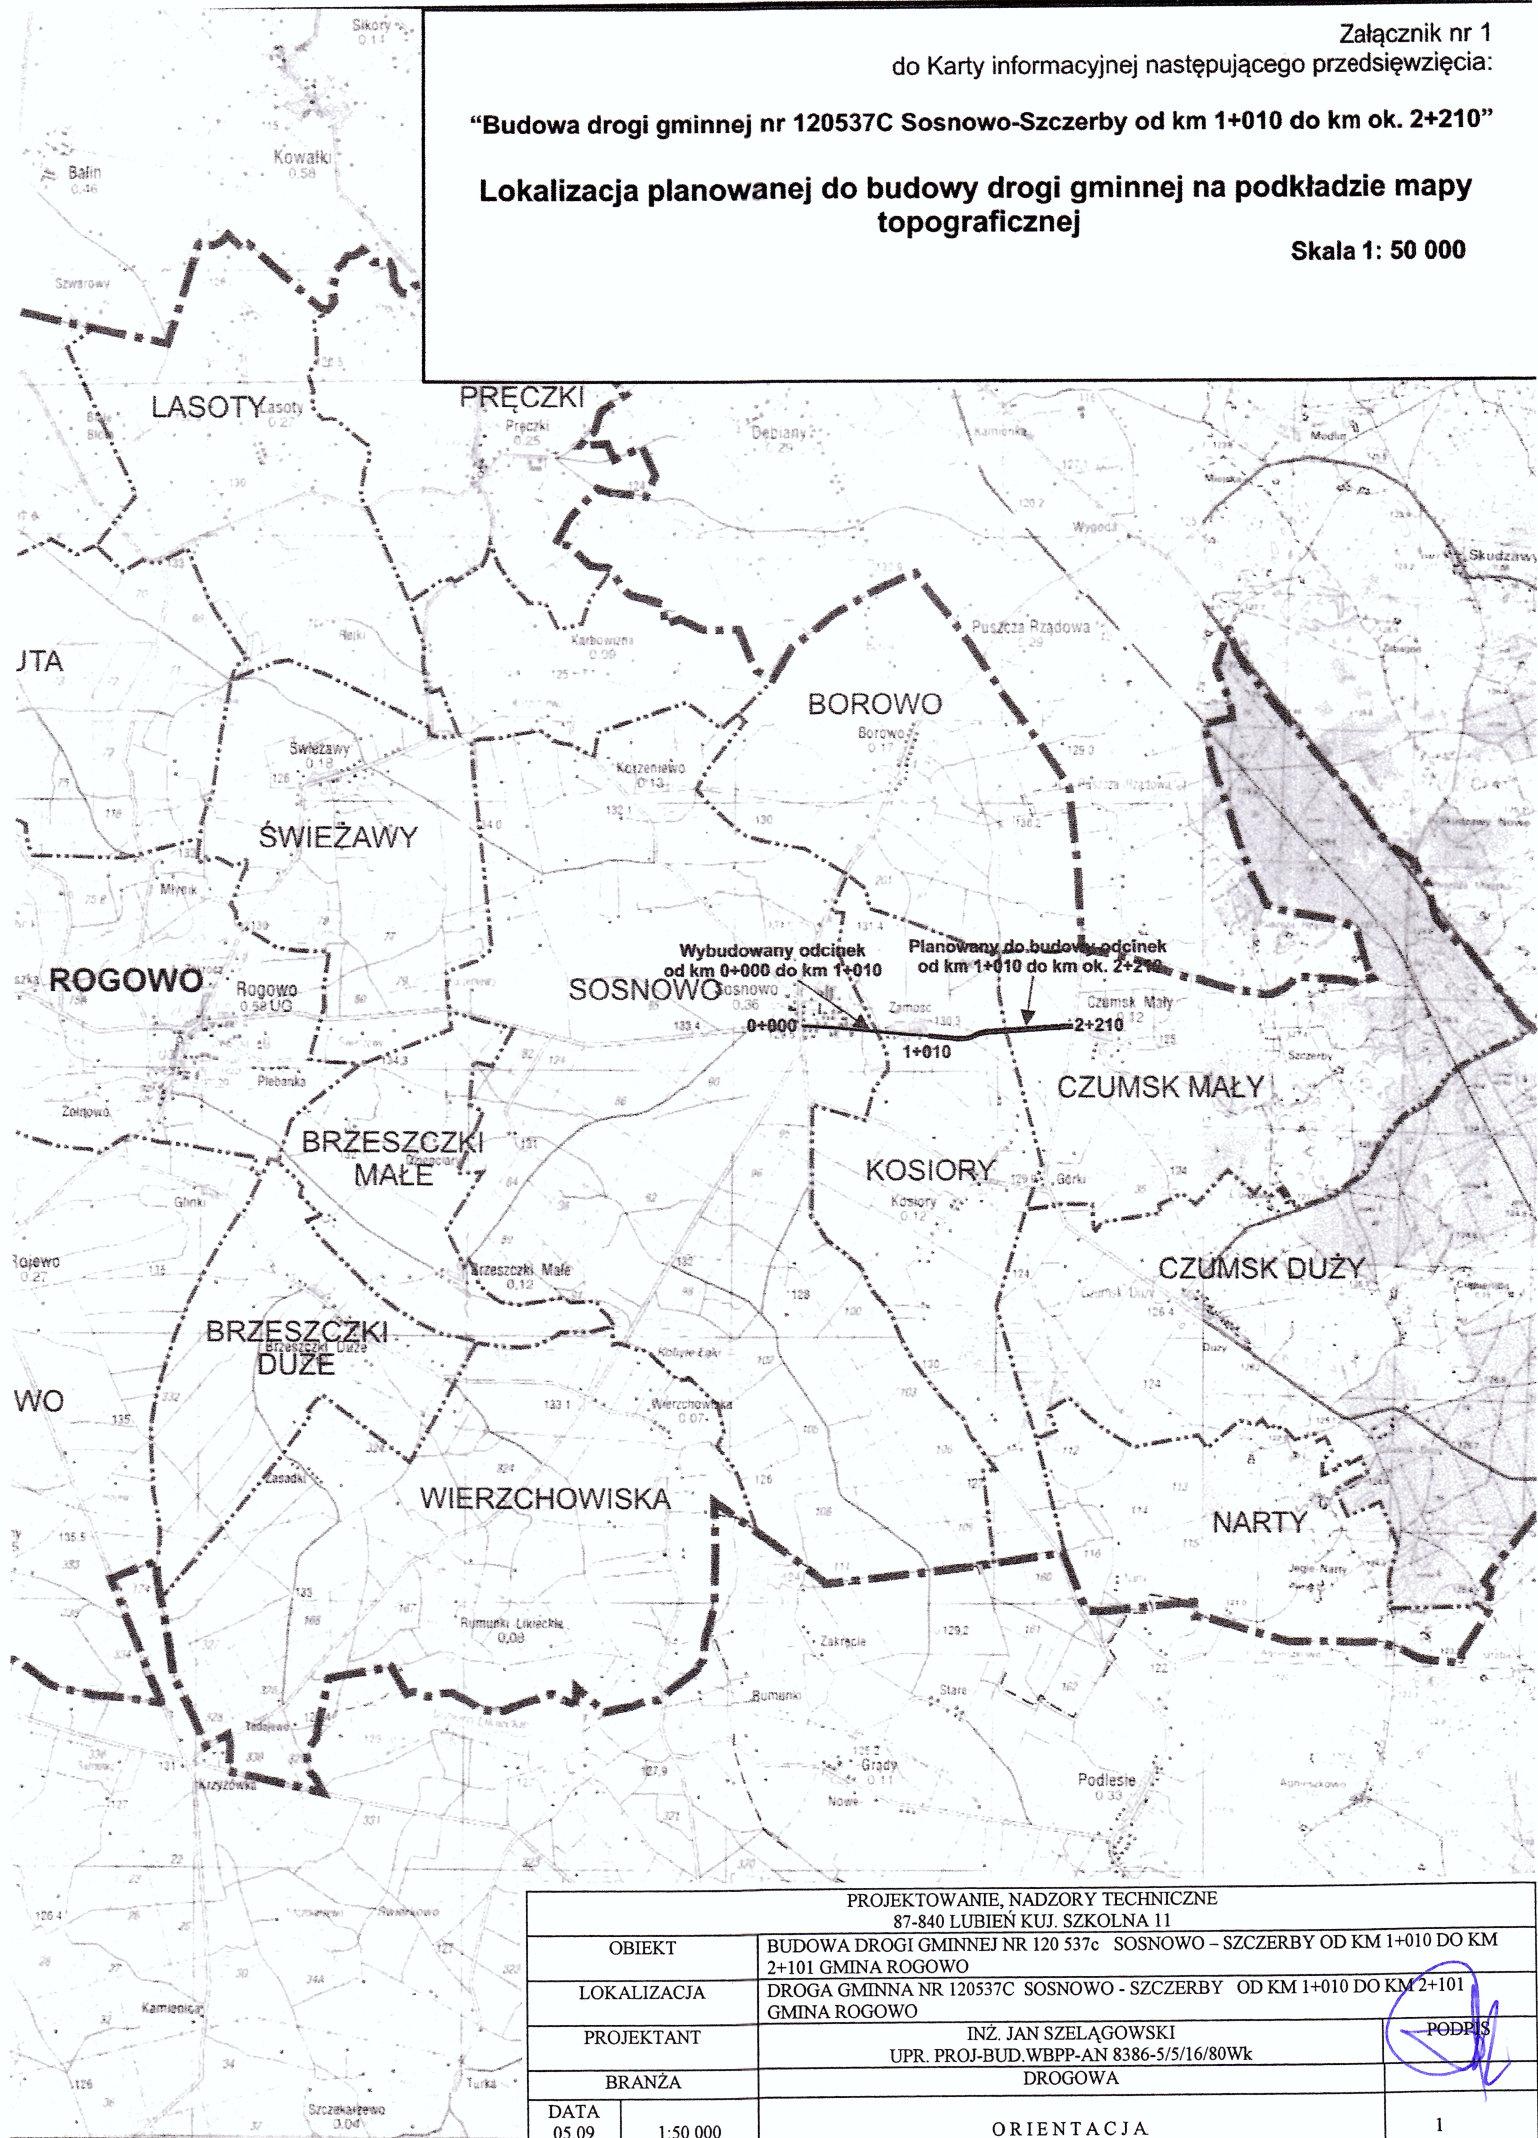

PROJEKTOWANIE, NADZORY TECHNICZNE
87-840 LUBIEŃ KIJ. SZKOLNA 11

OBIEKT	BUDOWA DROGI GMINNEJ NR 120 537C SOSNOWO – SZCZERBY OD KM 1+010 DO KM 2+101 GMINA ROGOWO		
LOKALIZACJA	DROGA GMINNA NR 120537C SOSNOWO - SZCZERBY OD KM 1+010 DO KM 2+101 GMINA ROGOWO		
PROJEKTANT	INŻ. JAN SZELAŃGOWSKI		
BRANŻA	UPR. PROJ-BUD.WBPP-AN 8386-5/5/16/80Wk DROGOWA		
DATA 05.09 2015	1:50 000	ORIENTACJA	1

PODPIS