


PRZEKRÓJ KONSTRUKCYJNY DROGI

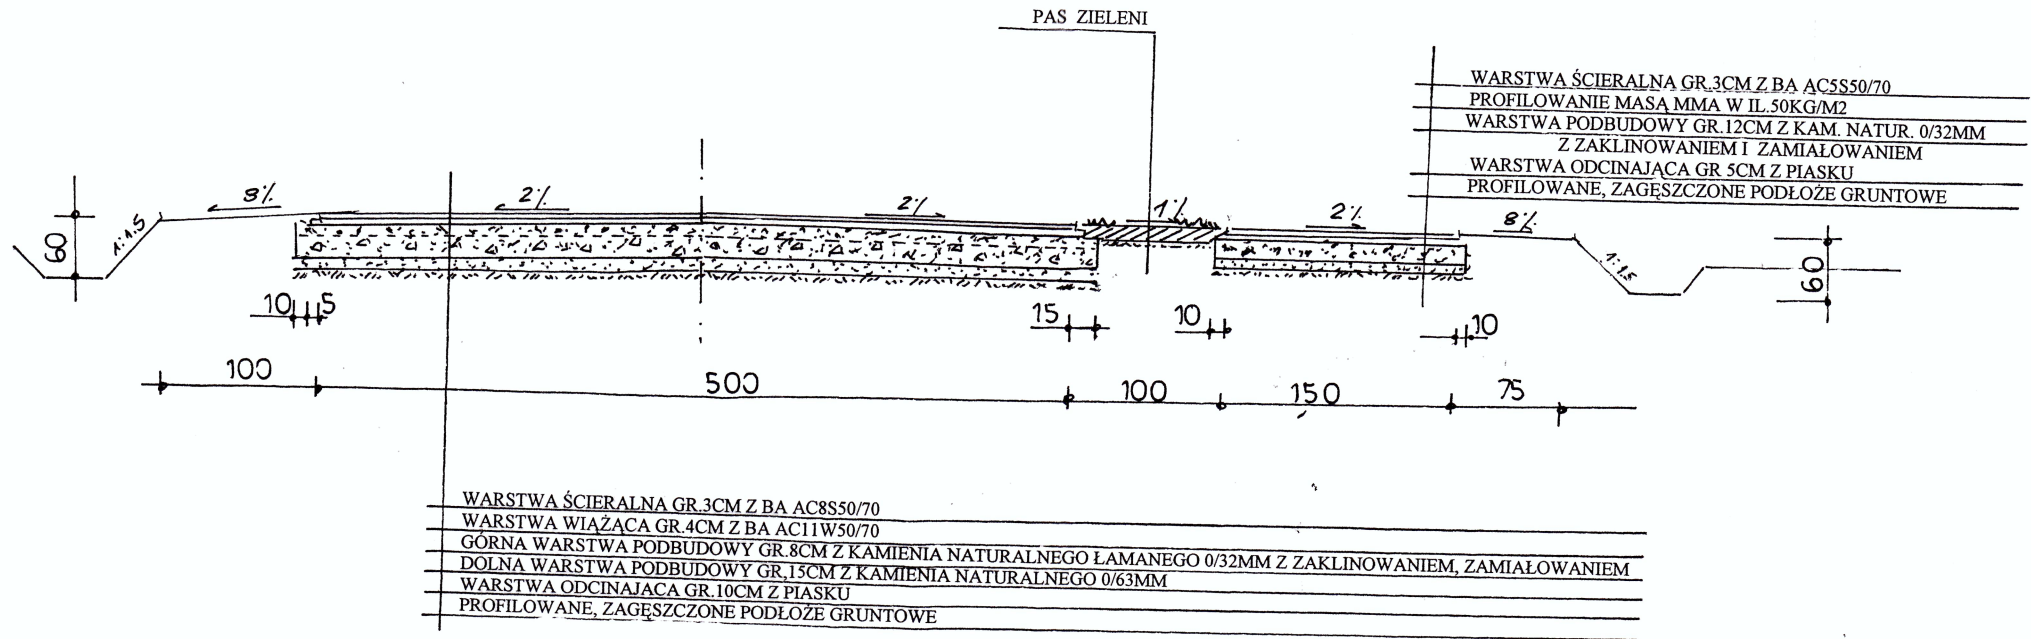

WYKONAĆ OBUSTRONNIE RÓW PRZYDROŻNY TRAPEZOWY - RÓW ODSTOJNIK

PROJEKTOWANIE, NADZORY TECHNICZNE 87-840 LUBIEN KIJ. SZKOLNA 11			
OBIEKT	BUDOWA DROGI GMINNEJ NR 120 537c SOSNOWO - SZCZERBY OD KM 1+010 DO KM 2+101 GMINA ROGOWO		
LOKALIZACJA	DROGA GMINNA NR 120537C SOSNOWO - SZCZERBY OD KM 1+010 DO KM 2+101 GMINA ROGOWO		
PROJEKTANT	INŻ. JAN SZELAŃGOWSKI UPR. PROJ-BUD.WBPP-AN 8386-5/5/16/80Wk		PODPIŚ
BRANŻA	DROGOWA		
DATA 05.09 2015	1:50	PRZEKRÓJ KONSTRUKCYJNY DROGI	4