


PRZEKRÓJ KONSTRUKCYJNY ZJAZDU

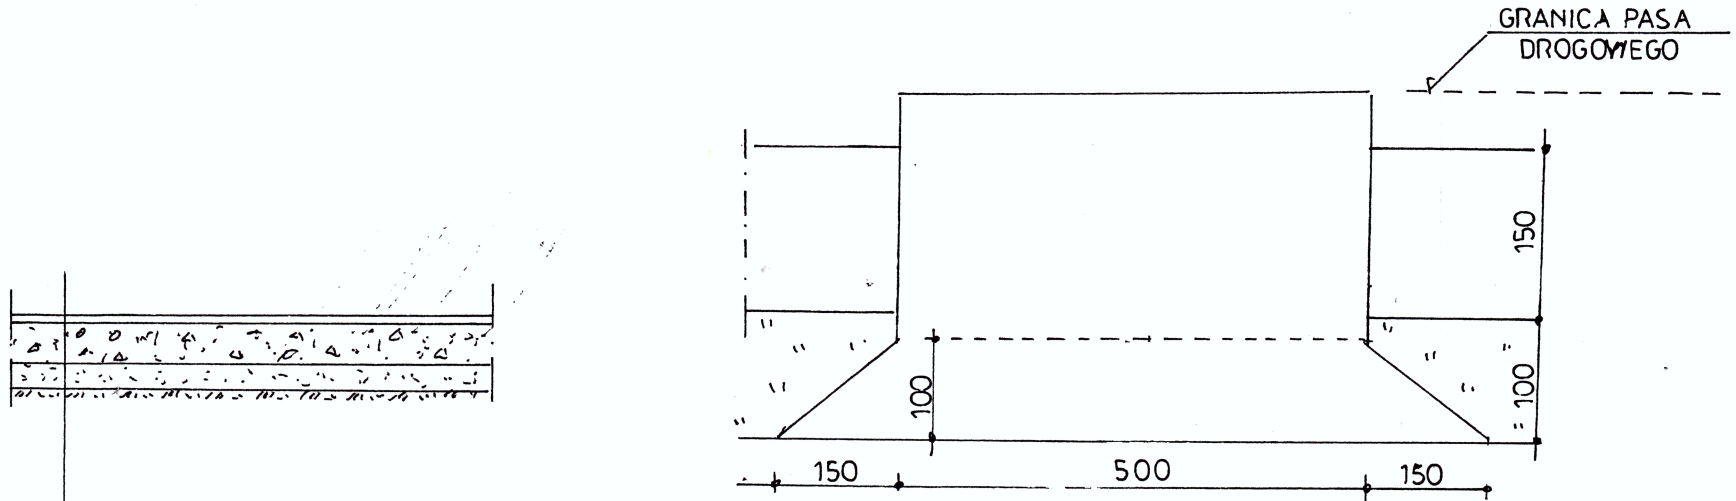

WARSTWA ŚCIERALNA GR. 5CM Z BA AC11S50/70

WARSTWA PODBUDOWY GR. 30CM Z KAMIENIA NATURALNEGO ŁAMANEGO 0/63MM Z ZAKLINOWANIEM, ZAMIAŁOWANIEM

WARSTWA ODCINAJĄCA GR. 10CM Z PIASKU

PROFILOWANE, ZAGĘSZCZONE PODŁOŻE GRUNTOWE

NA ZJAZDACH WYKONAĆ SKOSY NAJAZDOWE W PASIE ZIELENI 1:1.50m

PROJEKTOWANIE, NADZORY TECHNICZNE 87-840 LUBIEŃ KUJ. SZKOLNA 11	
OBIEKT	BUDOWA DROGI GMINNEJ NR 120 537c SOSNOWO – SZCZERBY OD KM 1+010 DO KM 2+101 GMINA ROGOWO
LOKALIZACJA	DROGA GMINNA NR 120537C SOSNOWO - SZCZERBY OD KM 1+010 DO KM 2+101 GMINA ROGOWO
PROJEKTANT	INŻ. JAN SZELAĞOWSKI UPR. PROJ-BUD.WBPP-AN 8386-5/5/16/80Wk
BRANŻA	DROGOWA
DATA 05.09 2015	1:50
PRZEKRÓJ KONSTRUKCYJNY ZJAZDU	
PODPIS 