
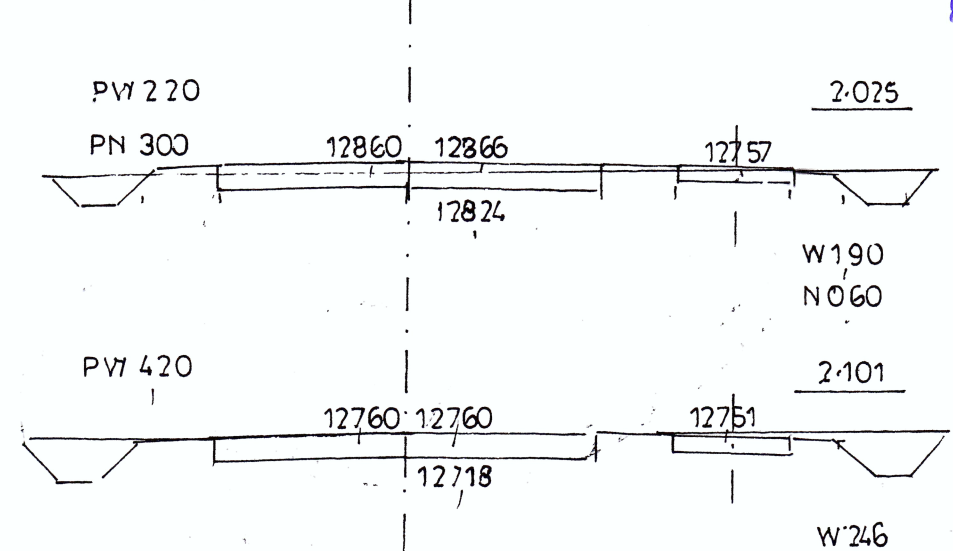
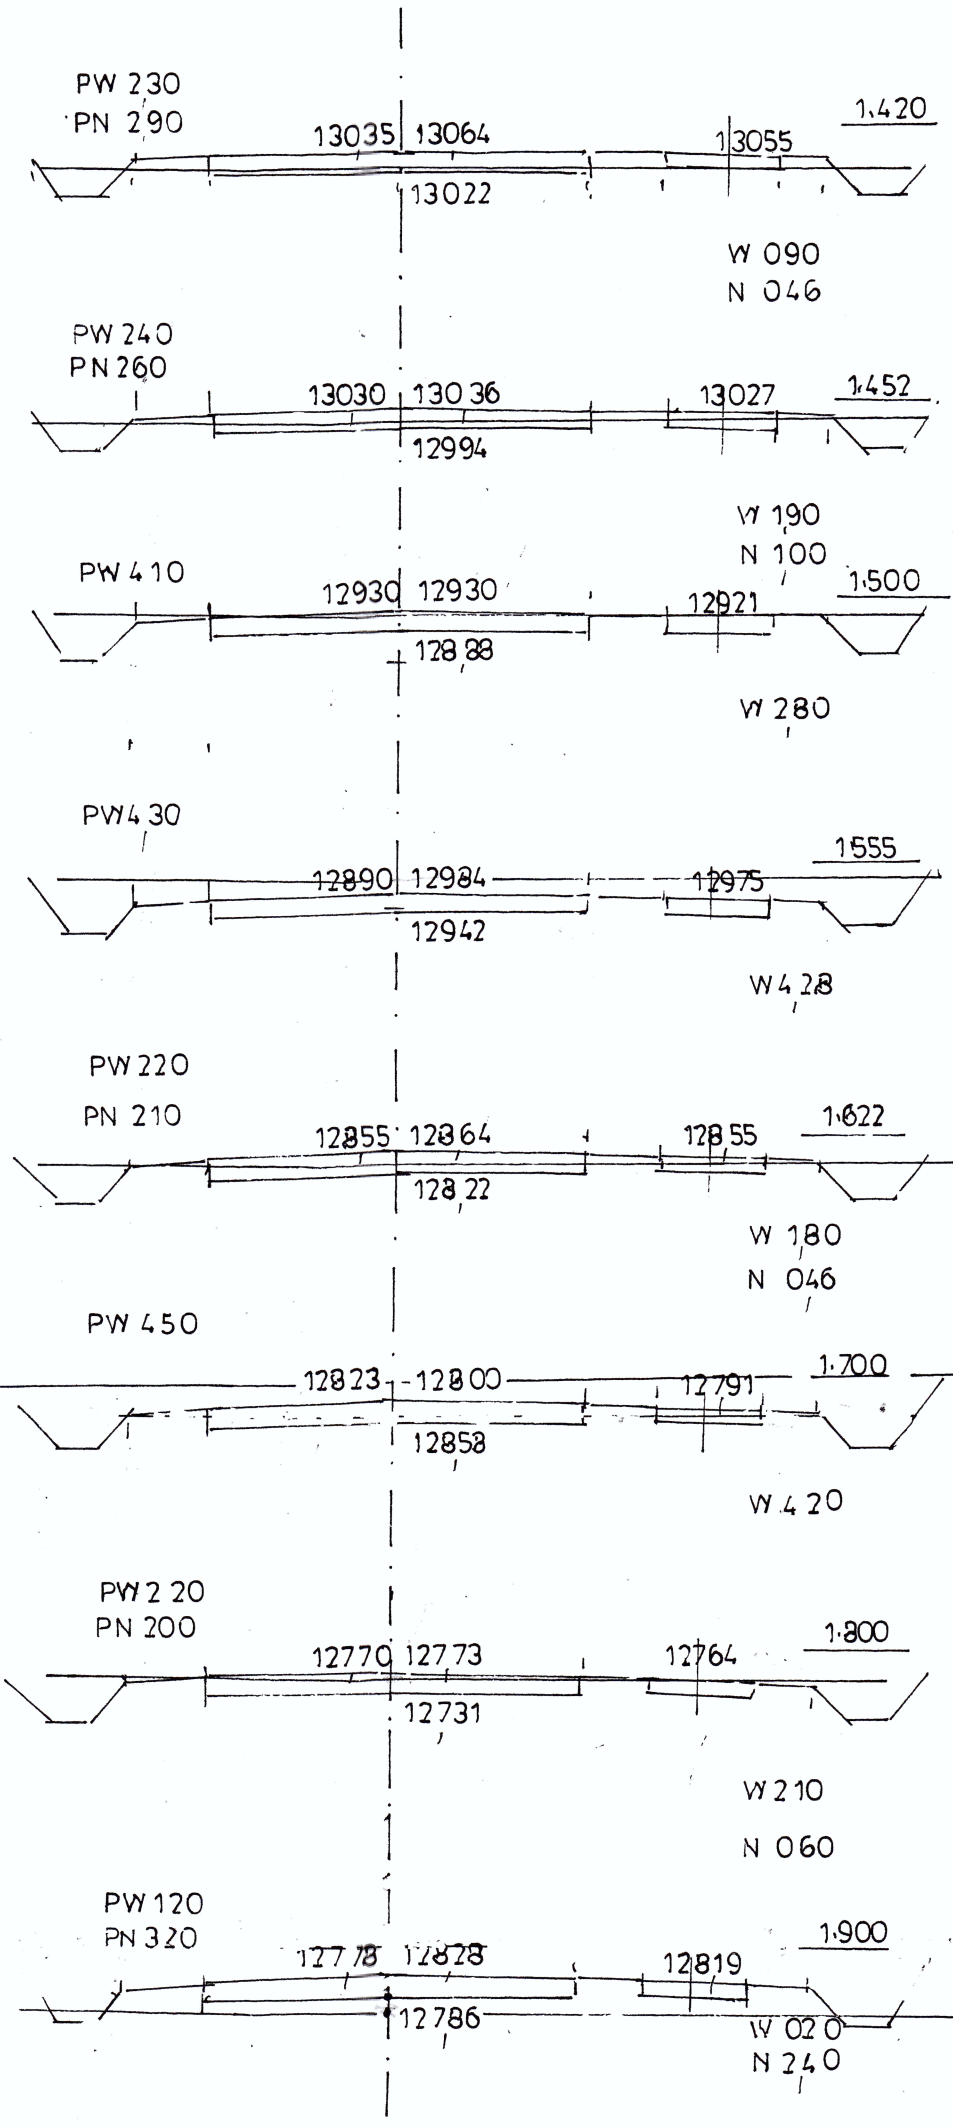


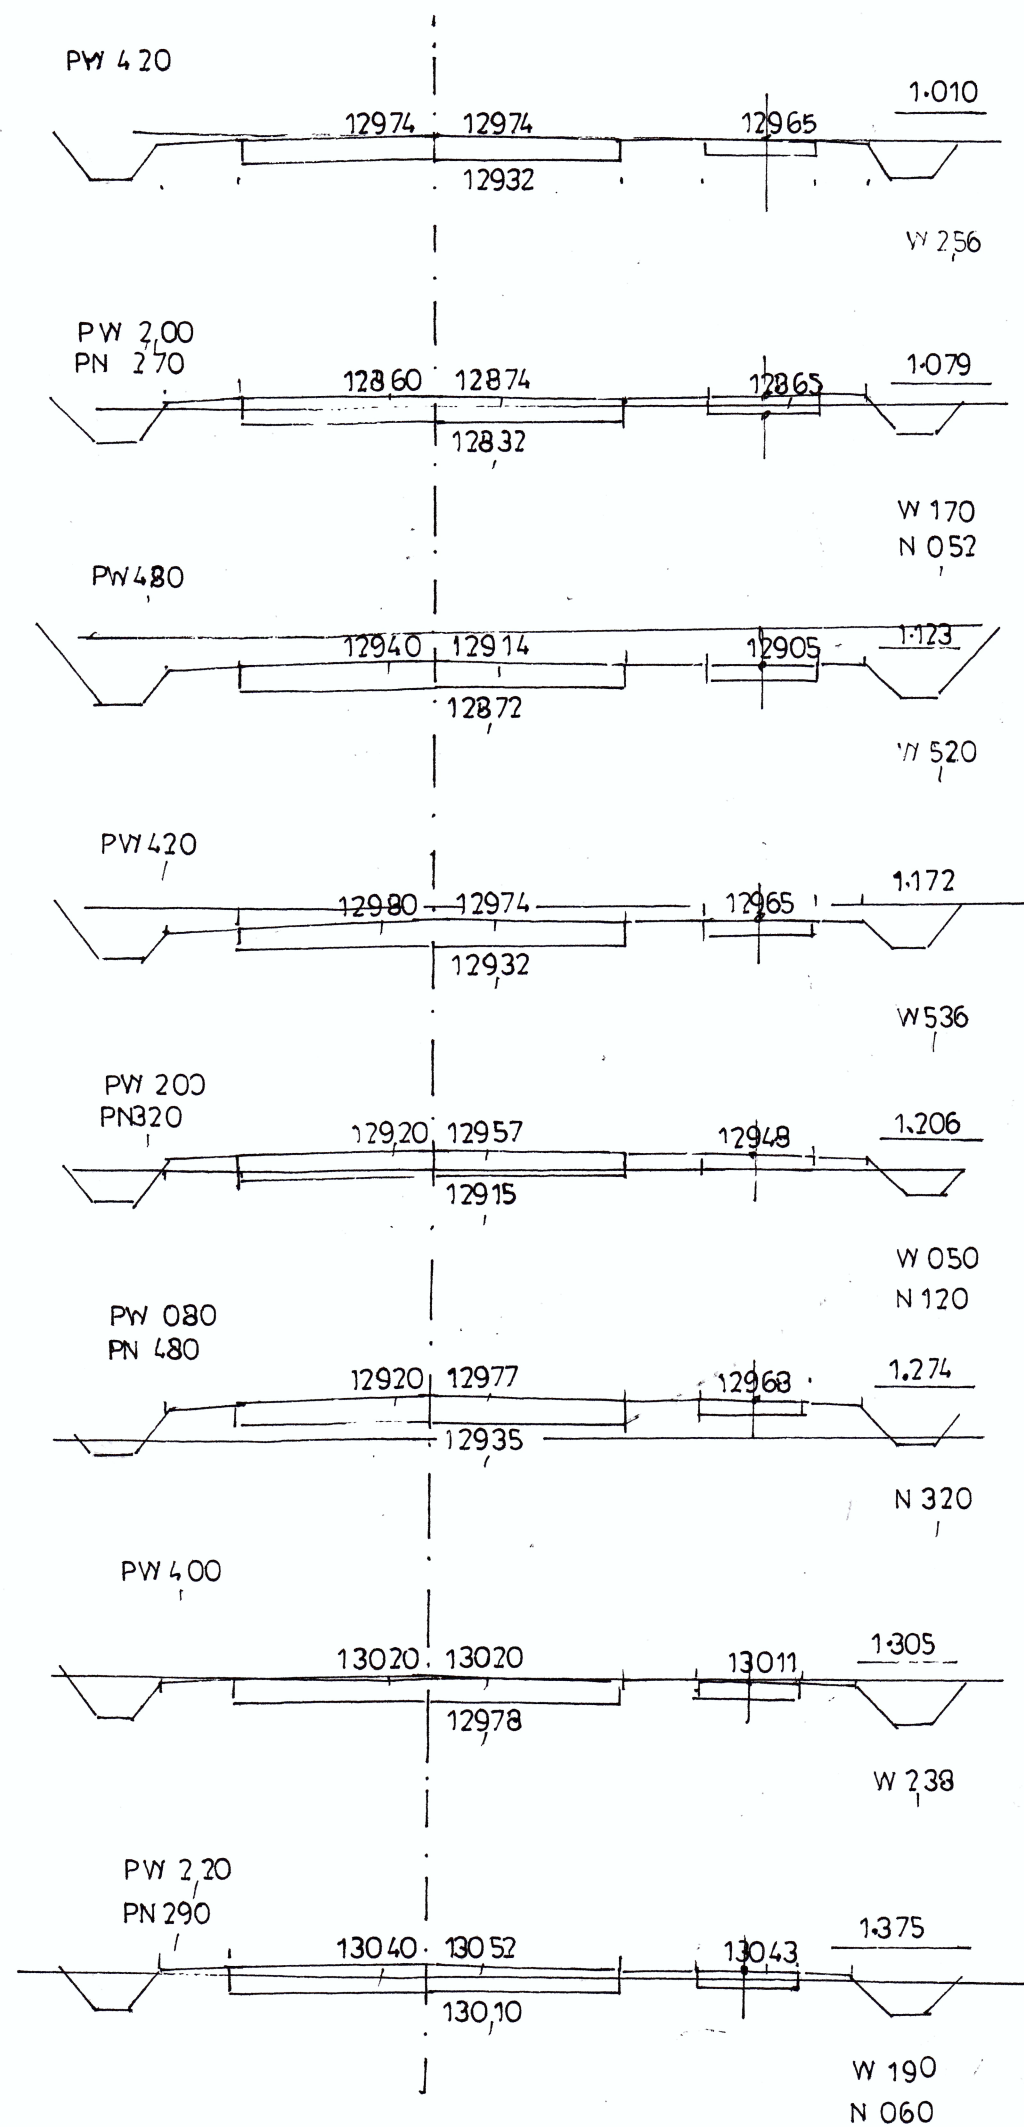

PROJEKTOWANIE NADZORY TECHNICZNE
 inż. bud. drog. Jan Szelański
 ul. Szkolna 11 87-800 Lubień Kuj.
 tel. (054) 281 30-30
 Upr. proj. oraz nadz. techn. w zakresie
 drogowym, w tym: projektowanie i nadzór
 nad budową dróg krajowych, wojewódzkich, powiatowych i gminnych
 Region 010170487