PROFIL PODŁUŻNY WODOCIĄGU

SKALA 1: 100/500

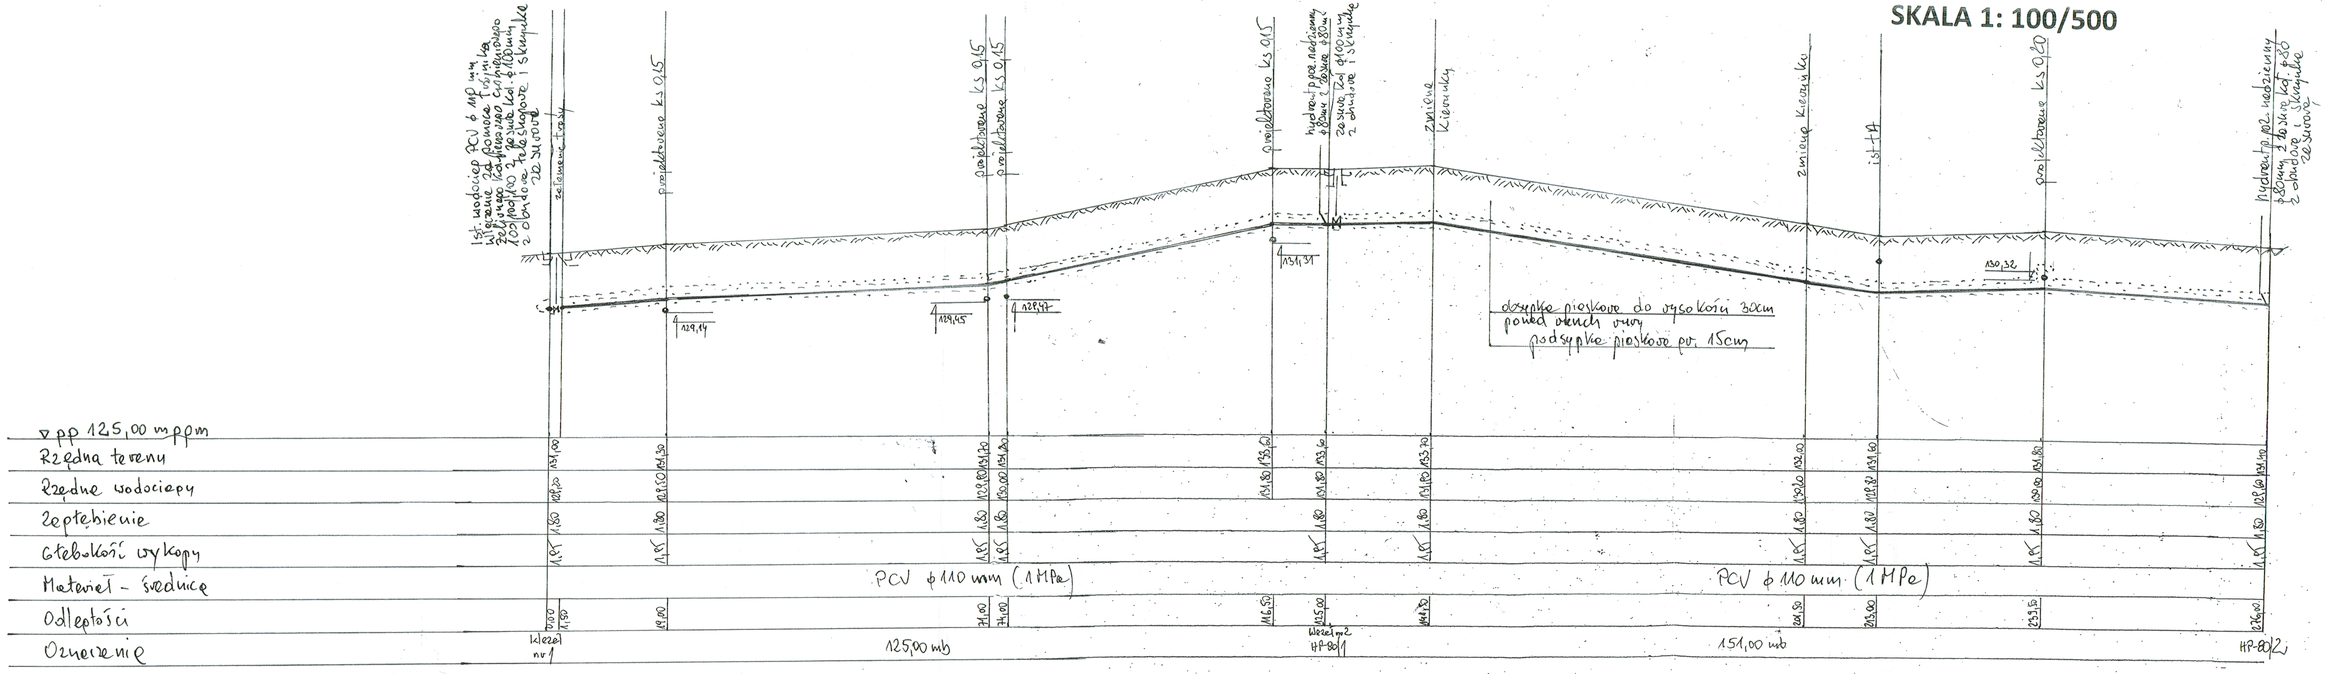

OBIEKT	Sieć wod-kan			
ADRES	Koppo gm. Koppo			
PRZEDMIOT RYS.	Profil podłużny wodociągu			
BRANŻA	Sanitarna	SKALA	1:100/500	
ASYSTENT	Tomasz Kadziński	data	10.2016	2
UPR.BUD. SPEC.SANIT	UA-V-7342-5/57/91 Wk	podpis		
PROJEKTANT	inż. Aleksander Poczetenko			
UPR. BUD	489/72Bg	podpis		RYS. NR