

Mapa do celów projektowych

Skala 1 : 500

STARY KOBRZYNYEC dz. nr 102

04.12.03_2 – Rogowo

0024 – Stary Kobrzyniec

Identyfikator zgłoszenia : GIK.6640.814.2016

Układ współrzędnych prostokątnych płaskich : 2000 strefa 6

Układ wysokości : Kronsztadt 60

Godło mapy : 6.190.32.16.2.1

Data opracowania : 13.07.2016 r.

– Mapa wykonana bez ustalenia obciążeni służebnościami gruntowymi, gdyż charakter projektowanej inwestycji budowlanej nie wpływa na sposób zagospodarowania gruntów objętych mapą do celów projektowych
 Rozporządzenie MSWiA z dnia 9 listopada 2011r.
 (Dz. U. z 2011r. Nr 263, poz. 1572)

GEO MARKO
 Biuro Geodezjno-Kartograficzne
Marek Grodzicki
 87-500 Rypln, ul.Narcyzowa 33
 tel./fax 056 20 80 53, 21 00 00

GEODETA UPRAWNIONY
mgr inż. Joanna Papernicz
 Świadectwo Min. Geol. 2008


Poświadczam się, że niniejszy dokument został opracowany w wyniku prac geodezyjnych i kameralnych, których rezultaty zawiera raport techniczny wpisany do ewidencji materiałów państwowego zasobu geodezyjnego i kartograficznego	
Organ prowadzący państwowy zasób geodezyjny i kartograficzny	STAROSTA RYPIŃSKI
Identyfikator ewidencyjny materiału zasobu – operatu technicznego	P.0412.2016.094
Data wpisania operatu technicznego do ewidencji materiałów zasobu	13. 07. 2016
Imię, nazwisko i podpis osoby odpowiedzialnej organ	Z up. STAROSTY

mgr inż. Tomasz Sugalski
Geodeta Powiatowy
 Kierownik Wydziału Geodezji Kartografii, Katastru i Nieruchomości



LEGENDA

- granica pasa drogowego
- krawężel jezdni
- krawężel pobocza gruntowego
- nawierzchni jezdni z betonu asfaltowego
- nawierzchni zjazdu z betonu asfaltowego
- pobocze gruntowe

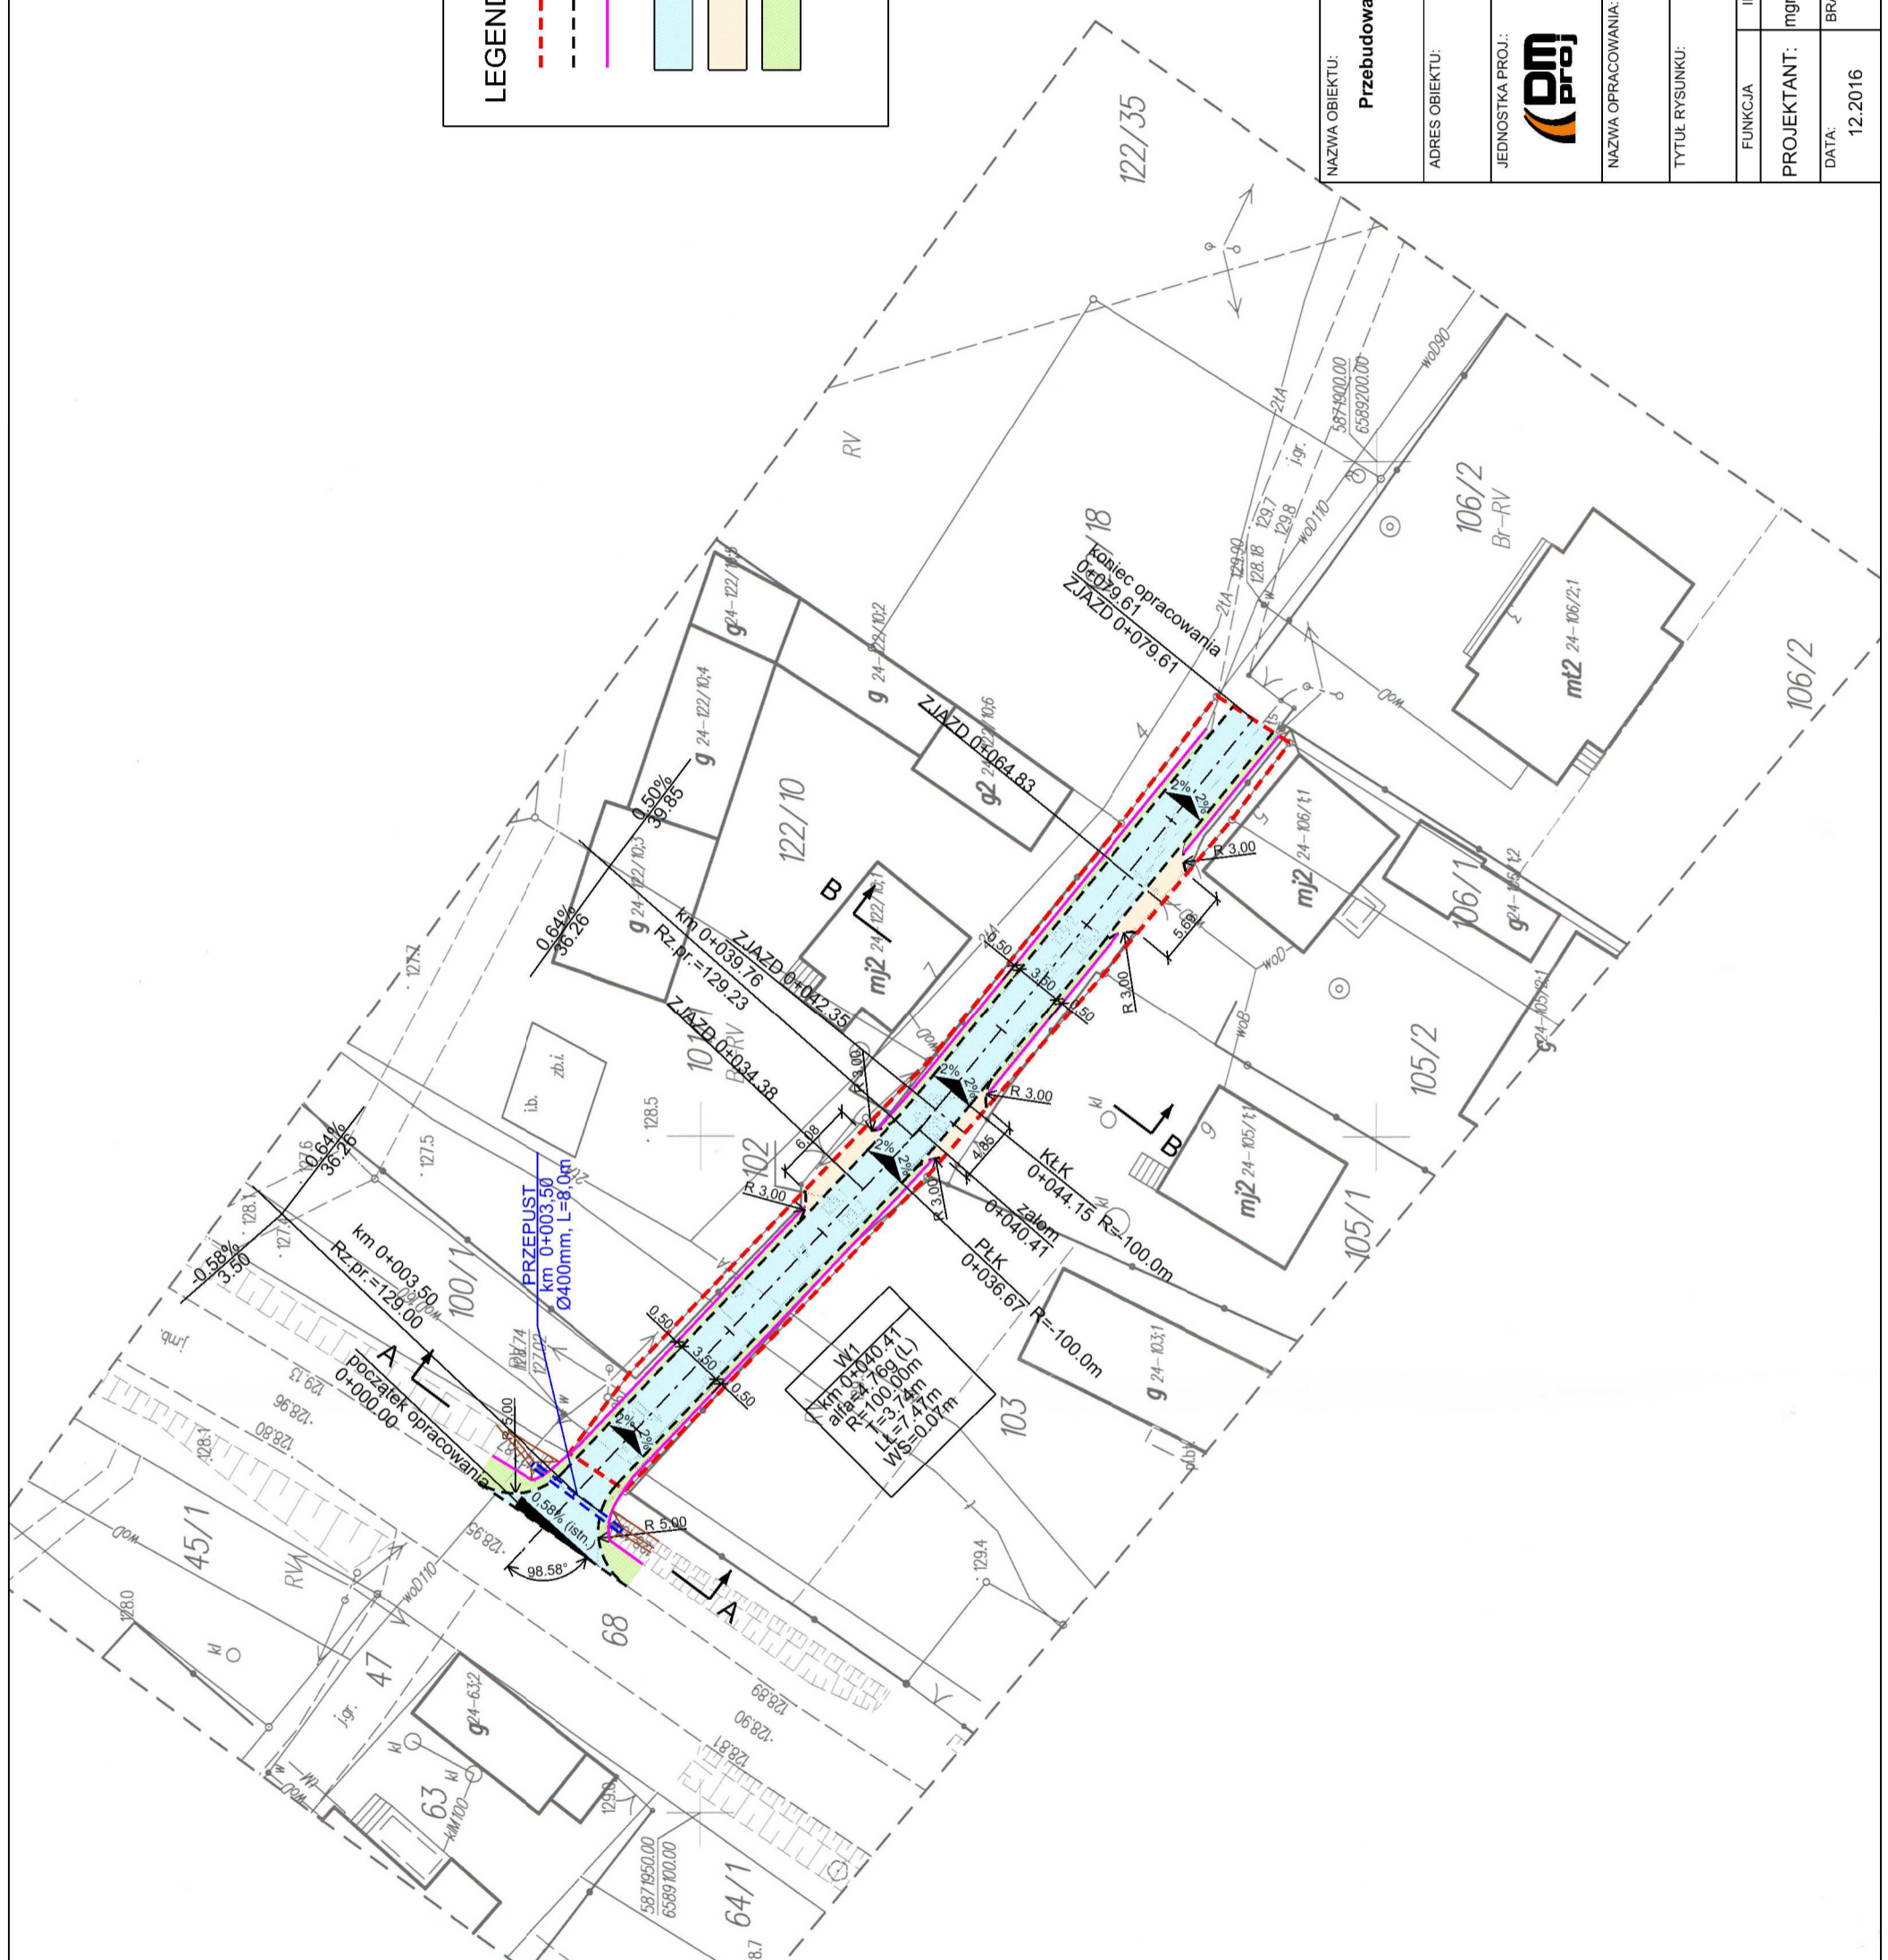

NAZWA OBIEKTU: Przebudowa drogi dojazdowej Stary Kobrzyniec (Dom Nauczyciela) od km 0+000,00 do km 0+079,61	
ADRES OBIEKTU: m. Stary Kobrzyniec, gm. Rogowo powiat rypiński	ZAMAWIAJĄCY: Gmina Rogowo Rogowo 51 87-515 Rogowo
JEDNOSTKA PROJEKTOWA: DM-PROJ Mariusz Majewski Ostrowite 172 87-522 Ostrowite	NAZWA OPRACOWANIA: PROJEKT BUDOWLANY
TYTUŁ RYSUNKU: PLAN SYTUACYJNO-WYSOKOŚCIOWY	
FUNKCJA: mgr inż. Mariusz Majewski	NR UPRAWNIENI I SPECJ. KUP10116IPOOD/13 do projektowania w specjalności drogowej bez ograniczeń
PROJEKTANT: mgr inż. Mariusz Majewski	BRANŻA: DROGOWA
DATA: 12.2016	SKALA: 1:500
NR RYS. 3	PODPIS