



PRZEKRÓJ KONSTRUKCYJNY A-A
SKALA 1:50

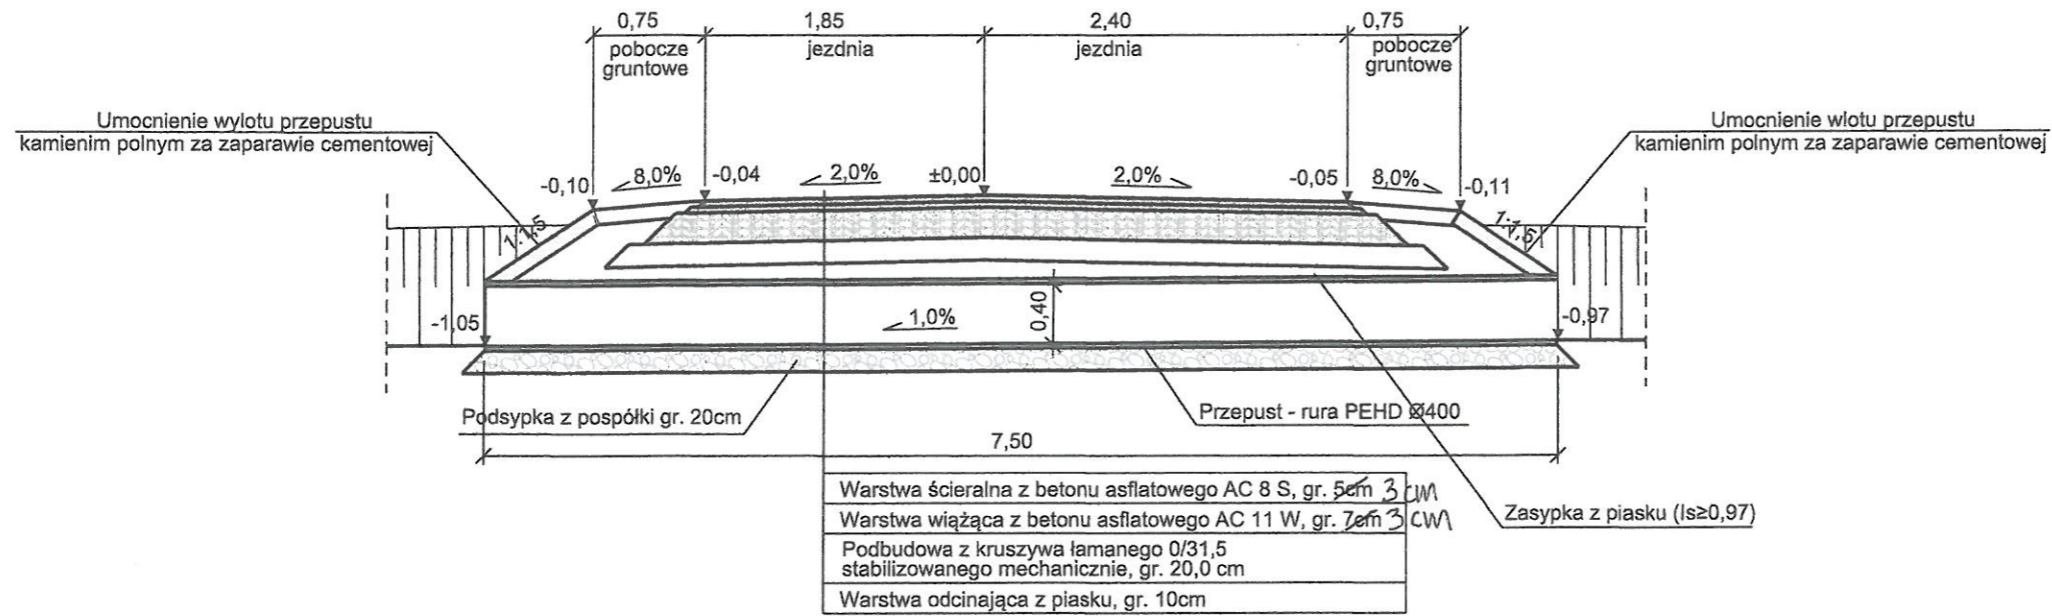

PRZEKRÓJ KONSTRUKCYJNY B-B
SKALA 1:50

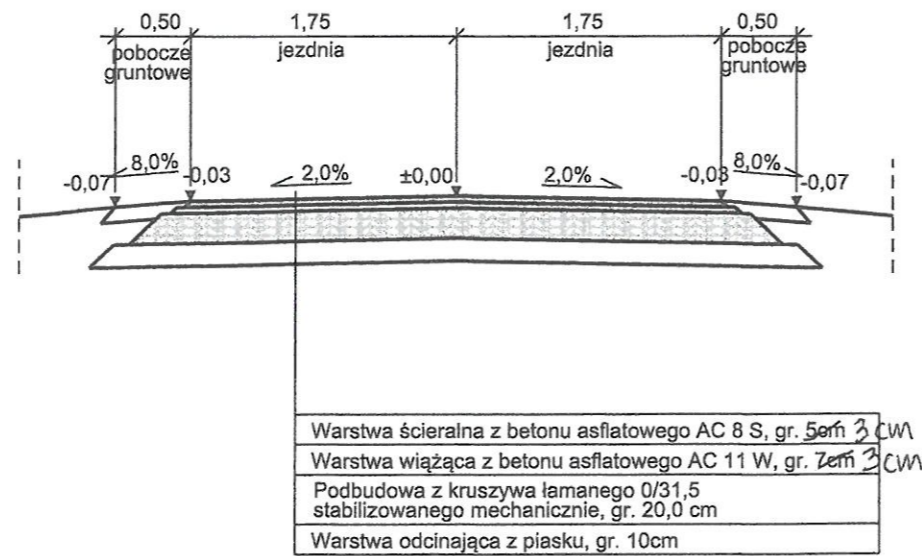

NAZWA OBIEKTU: Przebudowa drogi dojazdowej Stary Kobrzyniec (Dom Nauczyciela) od km 0+000,00 do km 0+079,61			
ADRES OBIEKTU: m. Stary Kobrzyniec, gm. Rogowo powiat rypiński			
JEDNOSTKA PROJ.:	DM-PROJ Mariusz Majewski Ostrowite 172 87-522 Ostrowite	ZMAWIAJĄCY:	Gmina Rogowo Rogowo 51 87-515 Rogowo
NAZWA OPRACOWANIA: PROJEKT BUDOWLANY			
TYTUŁ RYSUNKU: PRZEKROJE KONSTRUKCYJNE			
FUNKCJA	IMIĘ I NAZWISKO	NR UPRAWNIENI I SPECJ.	PÓDPIS
PROJEKTANT:	mgr inż. Mariusz Majewski	KUP/0116/POOD/13 do projektowania w specjalności drogowej bez ograniczeń	
DATA: 12.2016	BRANŻA: DROGOWA	SKALA: 1:500	NR RYS. 5