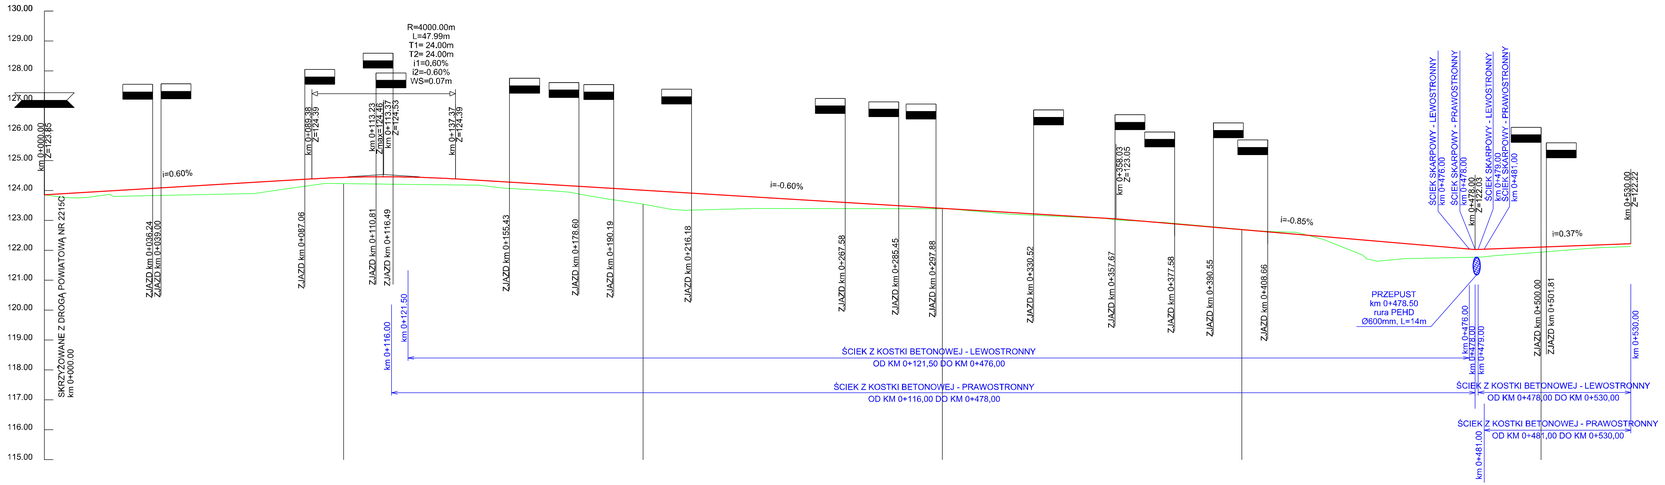

LEGENDA:

- niweleta drogi
- teren istniejący
- zjazd z drogi
- skrzyżowanie
- przepust pod drogą

NAZWA OBIEKTU:			
Przebudowa drogi gminnej nr 120528C Pręczki - Dębiany od km 0+000 do km 0+530			
ADRES OBIEKTU:	m. Pręczkl, gm. Rogowo powiat typiński		
JEDNOSTKA PROJ.:	DM-PROJ Mariusz Majewski Ostrowite 172 87-522 Ostrowite	ZAMAWIAJĄCY:	Gmina Rogowo Rogowo 51 87-515 Rogowo
NAZWA OPRACOWANIA:	**PROJEKT ARCHITEKTONICZNO - BUDOWLANY**		
TYTUŁ RYSUNKU:	PROFIL PODŁUŻNY		
FUNKCJA	IMIĘ I NAZWISKO	NR UPRAWNIEŃ I SPECJ.	PODPIS
PROJEKTANT	mgr inż. Mariusz Majewski	KUP/0116/POOD/13 specjalność drogowa bez ograniczeń	
DATA: 09.2017	BRANŻA: DROGOWA	SKALA: 1:1000 / 1:100	NR RYS. 2