




PRZĘKRÓJ KONSTRUKCYJNY A-A
SKALA 1:50

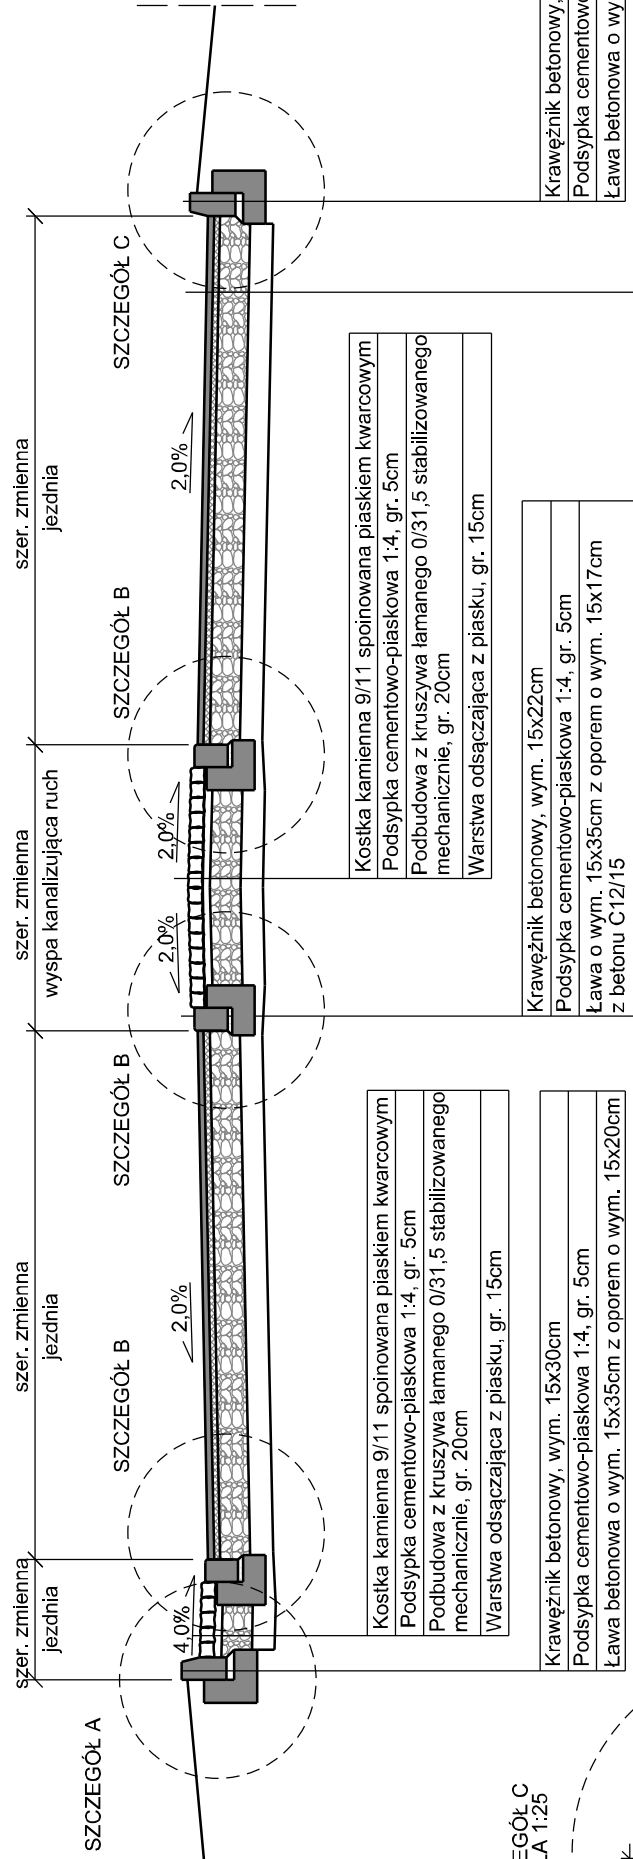


PRZĘKRÓJ KONSTRUKCYJNY C-C
SKALA 1:50

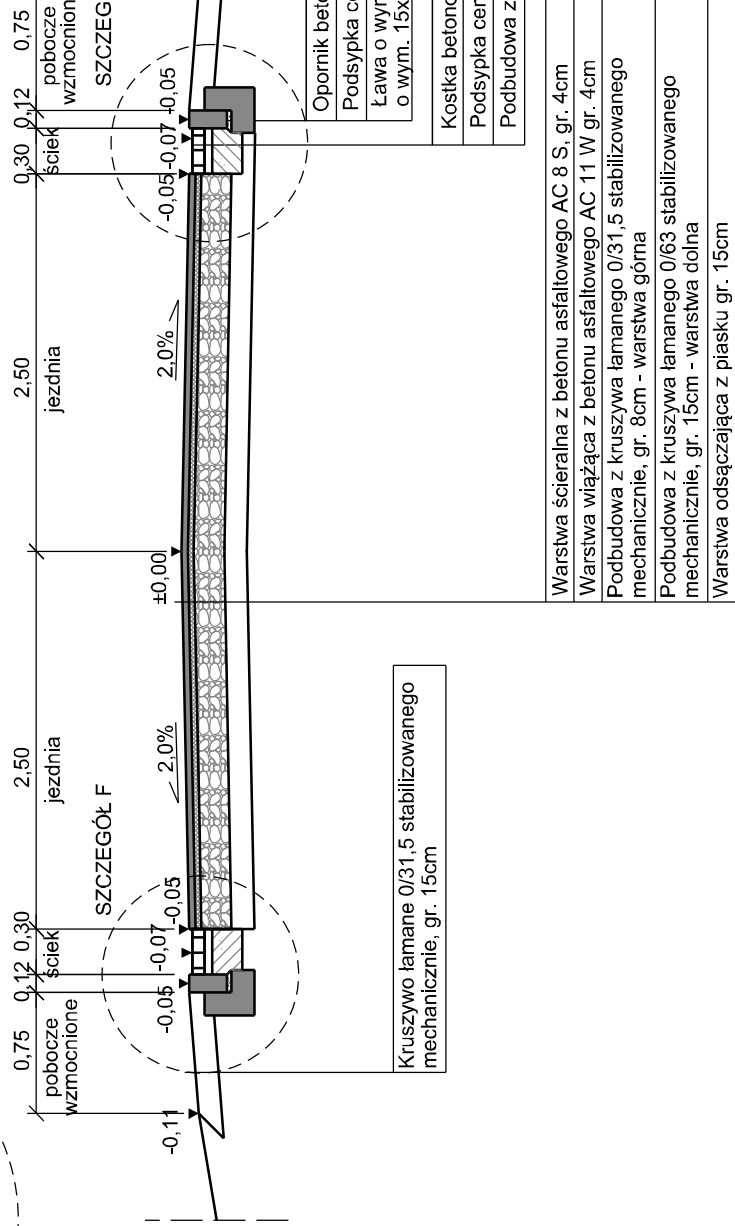


PRZĘKRÓJ KONSTRUKCYJNY B-B
SKALA 1:50

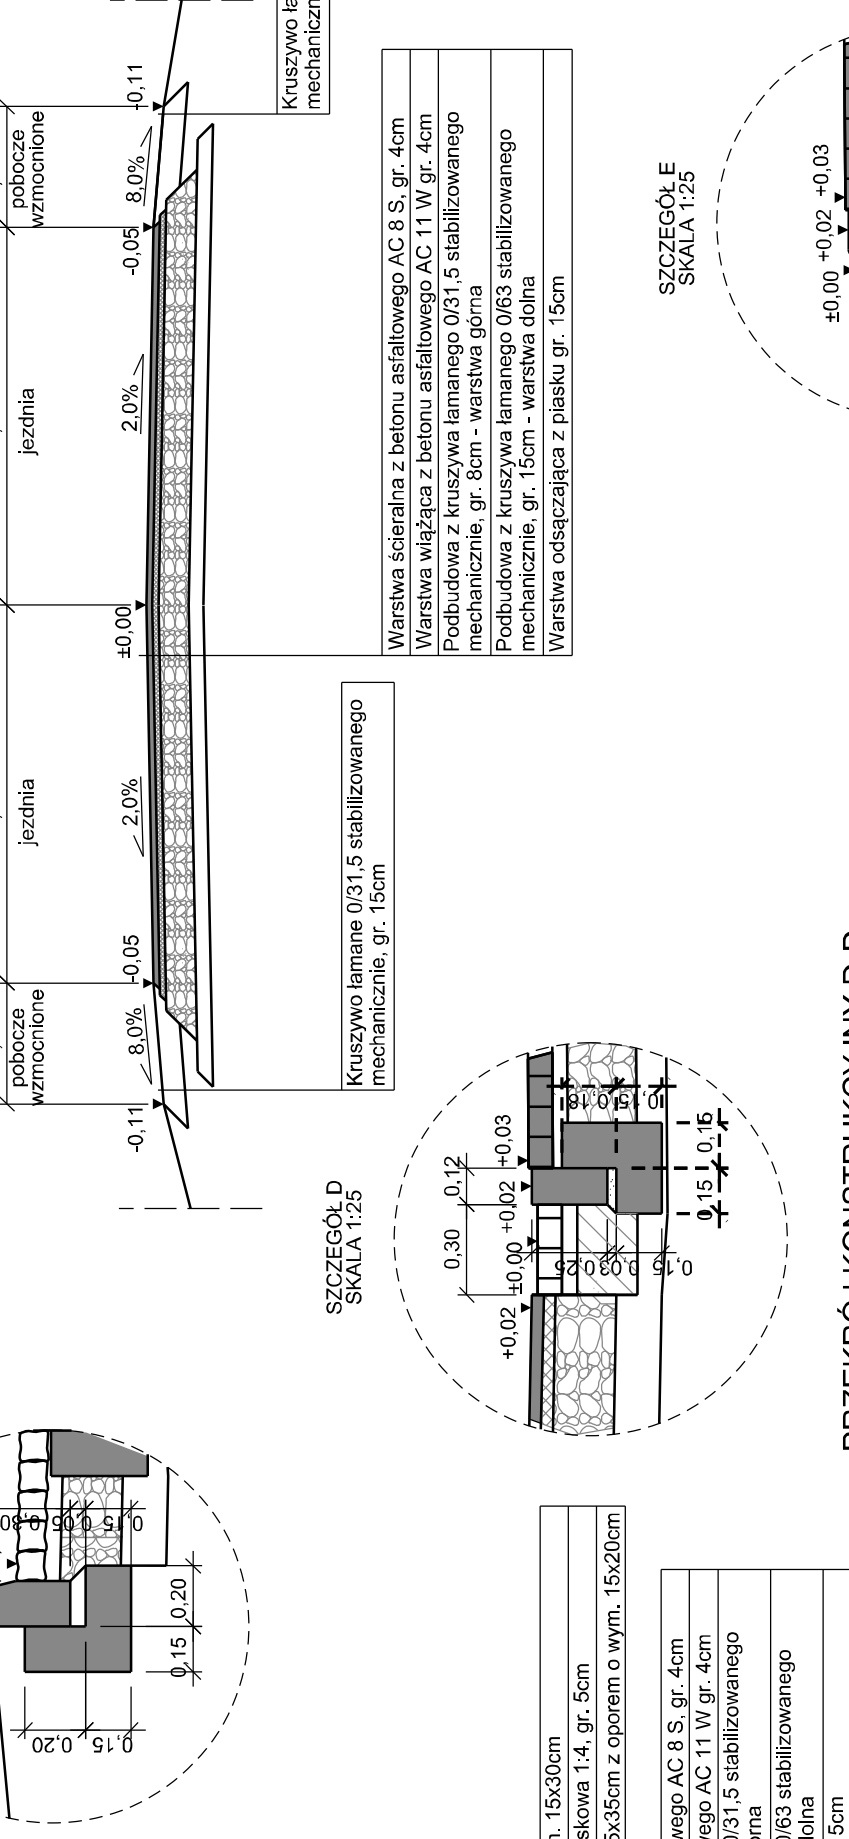


PRZĘKRÓJ KONSTRUKCYJNY D-D
SKALA 1:50

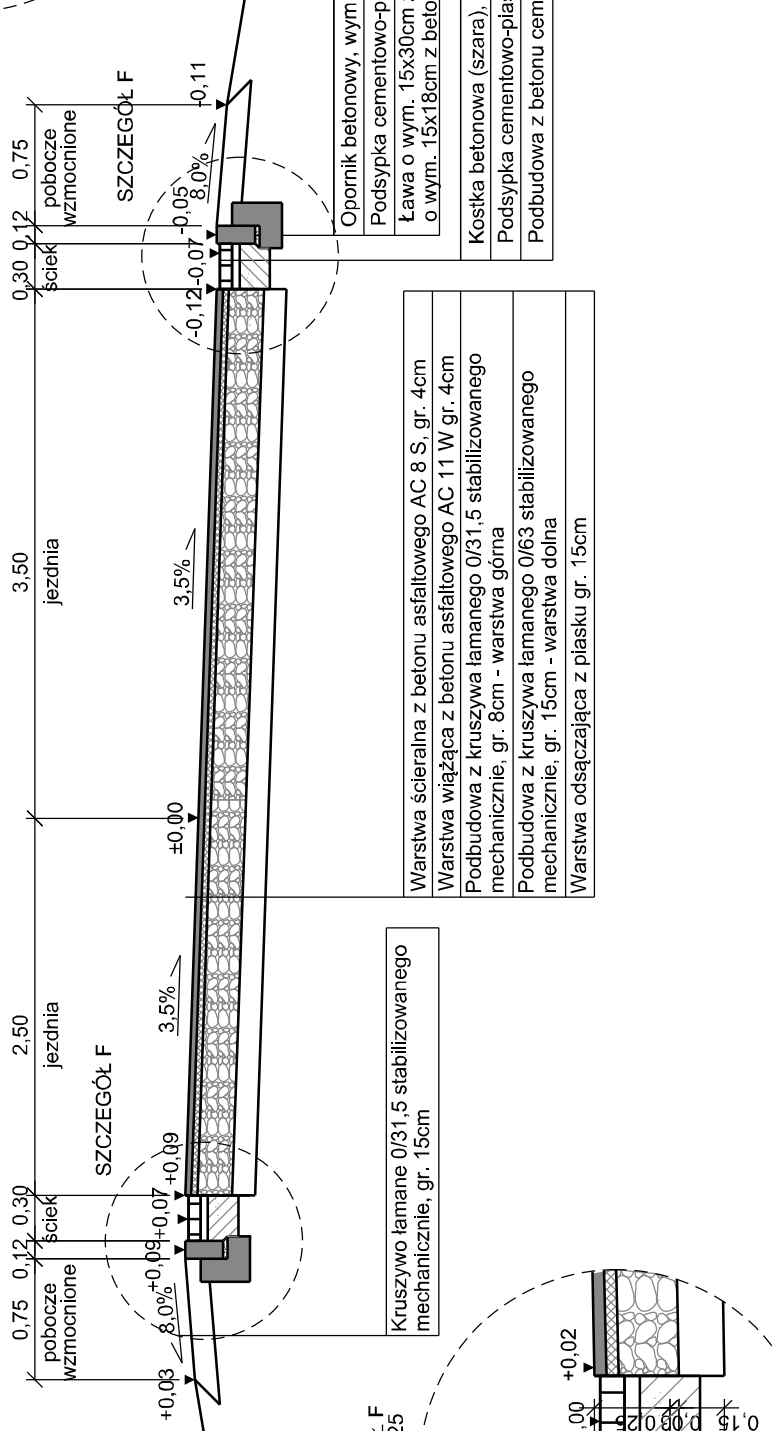


PRZĘKRÓJ KONSTRUKCYJNY
ZJAZD Z KOSTKI BETONOWEJ (SCIEK)
SKALA 1:50

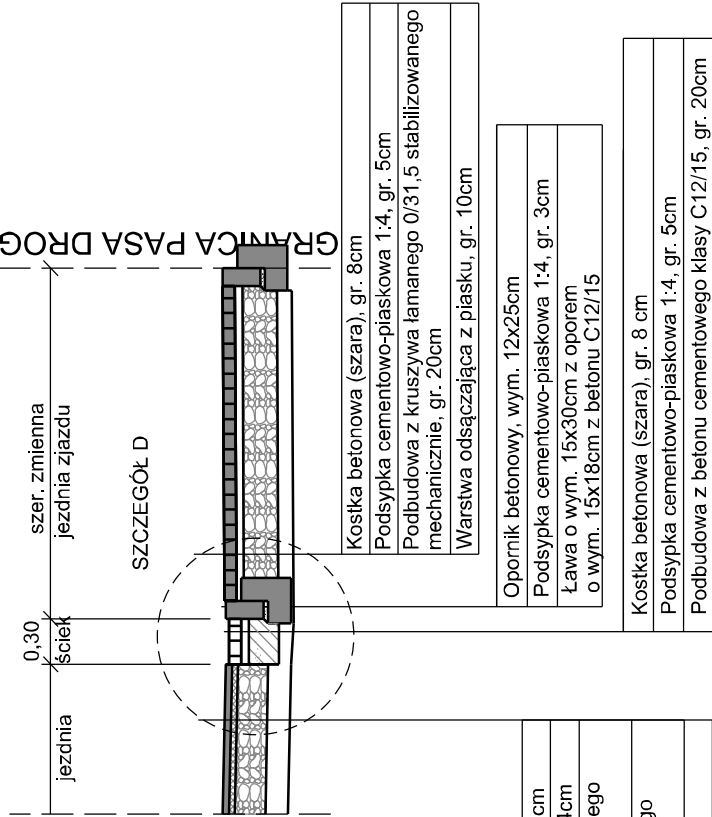

PRZĘKRÓJ KONSTRUKCYJNY
ZJAZD BITUMICZNY
SKALA 1:50

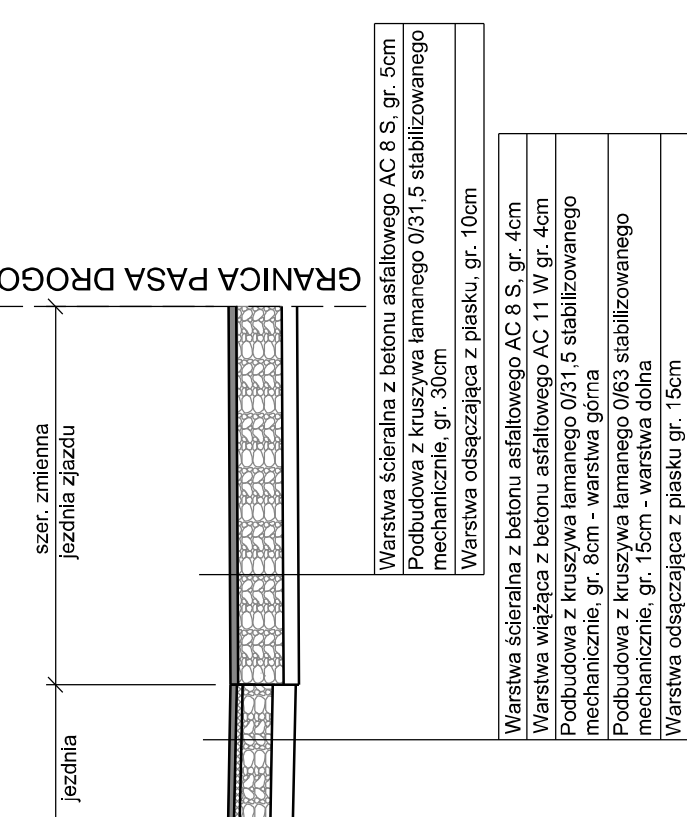

PRZĘKRÓJ KONSTRUKCYJNY
ZJAZD Z KOSTKI BETONOWEJ
SKALA 1:50

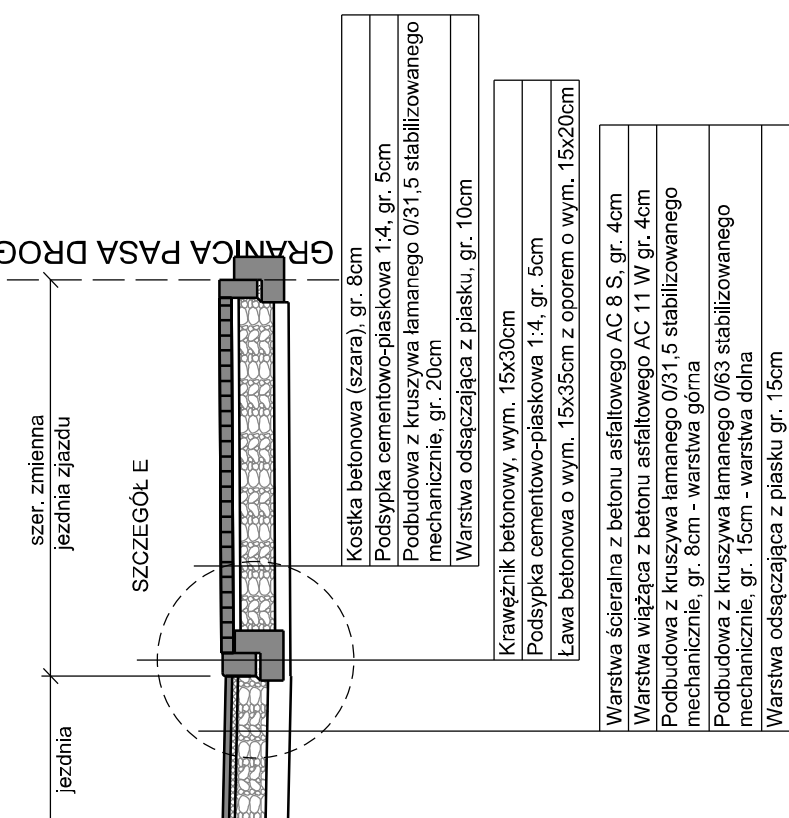

NAZWA OBIEKTU:	Przebudowa drogi gminnej nr 720528C Pręczki - Dębiany od km 0+000 do km 0+530		
ADRES OBIEKTU:	m. Pręczki, gm. Rogowo powiat typiński		
JEDNOSTKA PROJ.:	DM-PROJ Mariusz Majewski Ostrołwa 172 87-522 Ostrowite	ZIAMIAJĄCY:	Gmina Rogowo Rogowo 51 87-515 Rogowo
NAZWA OPRACOWANIA:	PROJEKT ARCHYTEKTONICZNO - BUDOWLANY		
TYTUŁ RYSUNKU:	PRZĘKRÓJE KONSTRUKCYJNE		
FUNKCJA	IMIE I NAZWISKO	NR UPRAWNIEN I SPECJ.	PODPIS
PROJEKTANT	mgr inż. Mariusz Majewski	KUP/0116/P000/13 specjalność: drogowa dot. ogólnych	
DATA:	09.2017	BRANŻA:	DROGOWA
		SKALA:	1:500
		NR RYS.	3.1