PRZEKRÓJ KONSTRUKCYJNY
PRZEPUST W KM 478,82

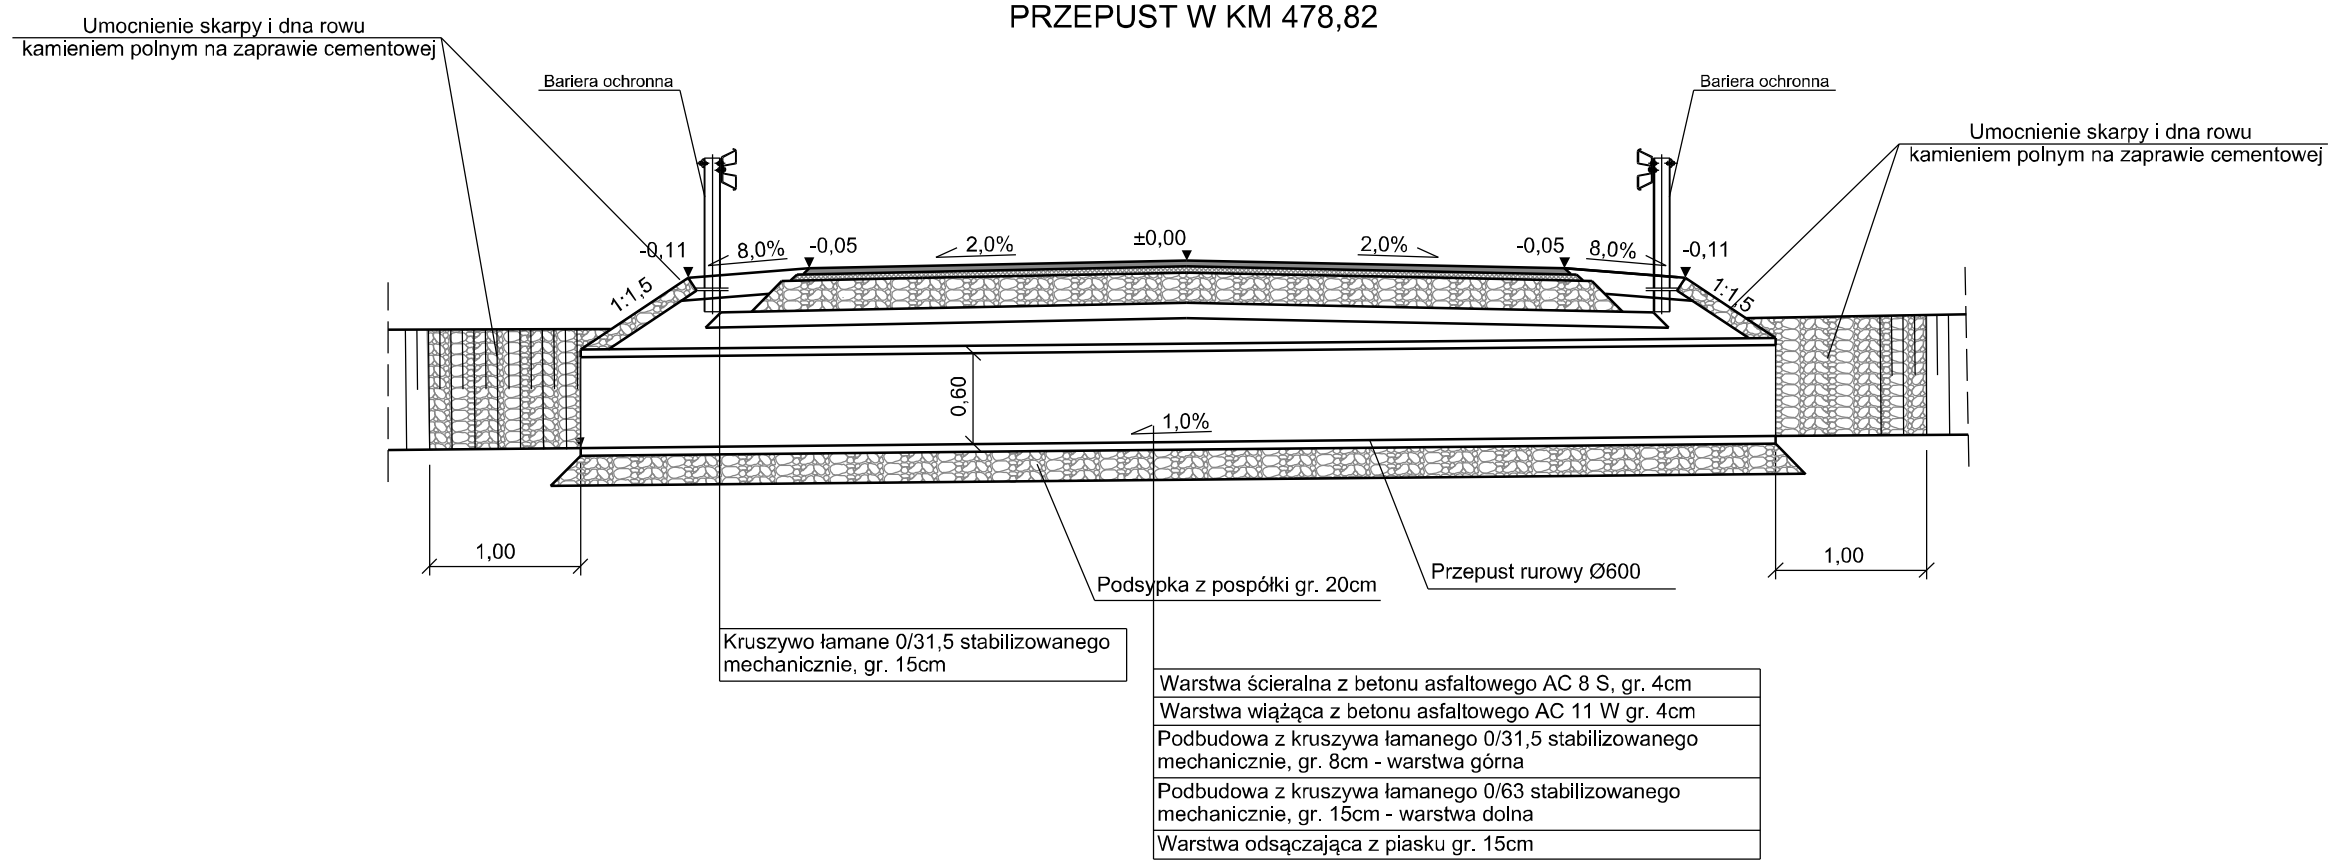

Warstwa ścieralna z betonu asfaltowego AC 8 S, gr. 4cm
Warstwa wiążąca z betonu asfaltowego AC 11 W gr. 4cm
Podbudowa z kruszywa łamanego 0/31,5 stabilizowanego mechanicznie, gr. 8cm - warstwa górna
Podbudowa z kruszywa łamanego 0/63 stabilizowanego mechanicznie, gr. 15cm - warstwa dolna
Warstwa odsączająca z piasku gr. 15cm

PRZEKRÓJ POPRZECZNY
PRZEPUST KM 0+478,82
SKALA 1:50

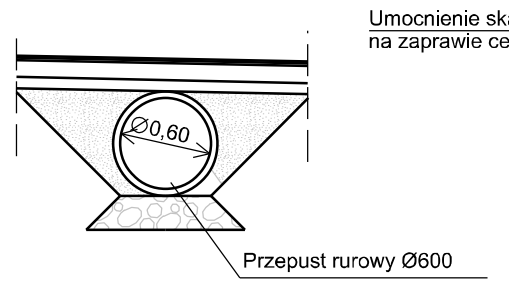

WIDOK OD CZOŁA
PRZEPUST KM 0+478,82
SKALA 1:50

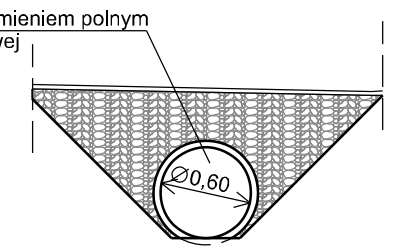

SZCZEGÓŁ ŚCIEKU SKARPOWEGO
SKALA 1:50

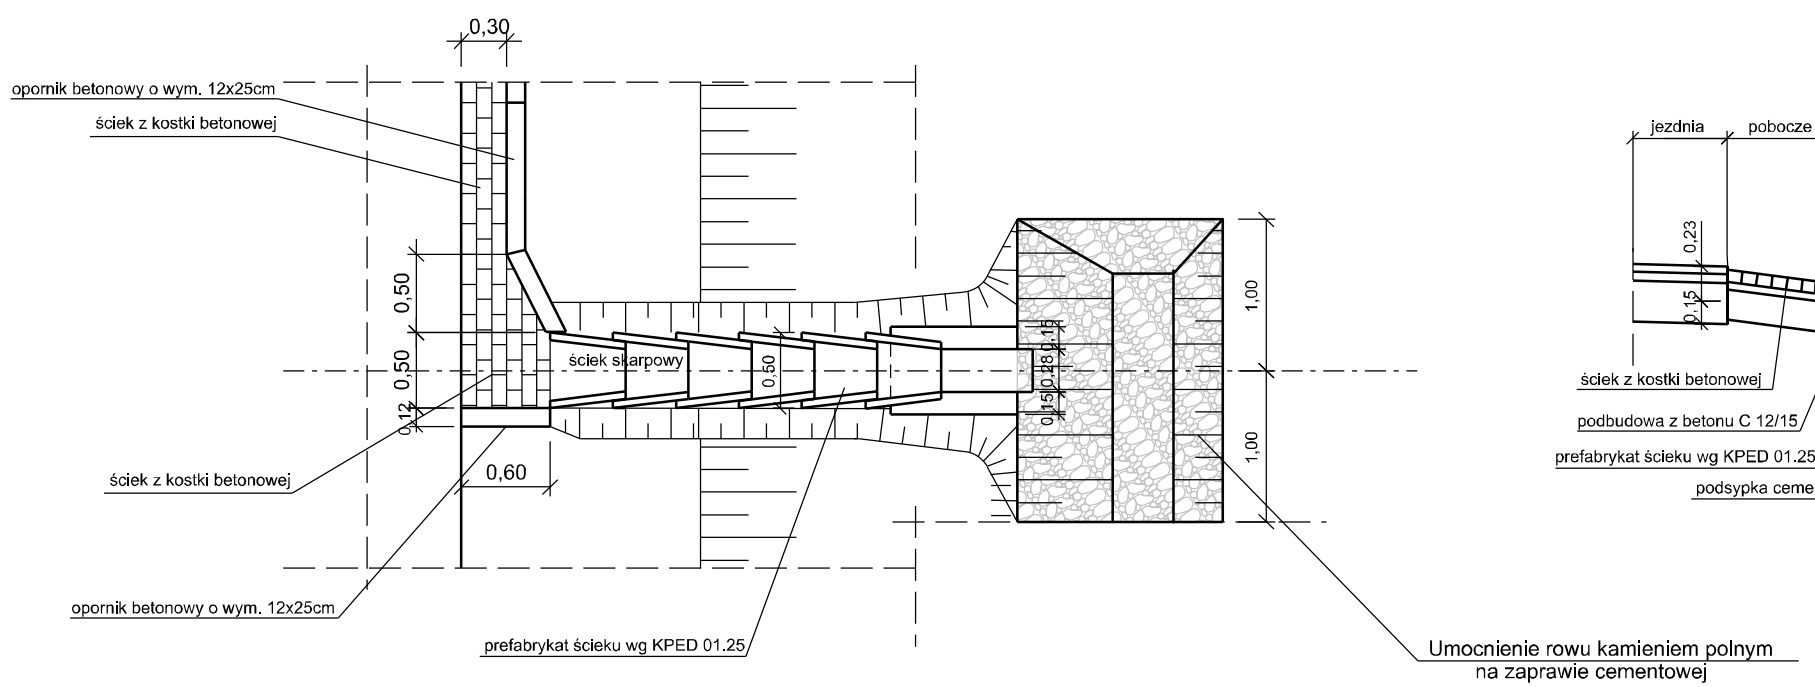

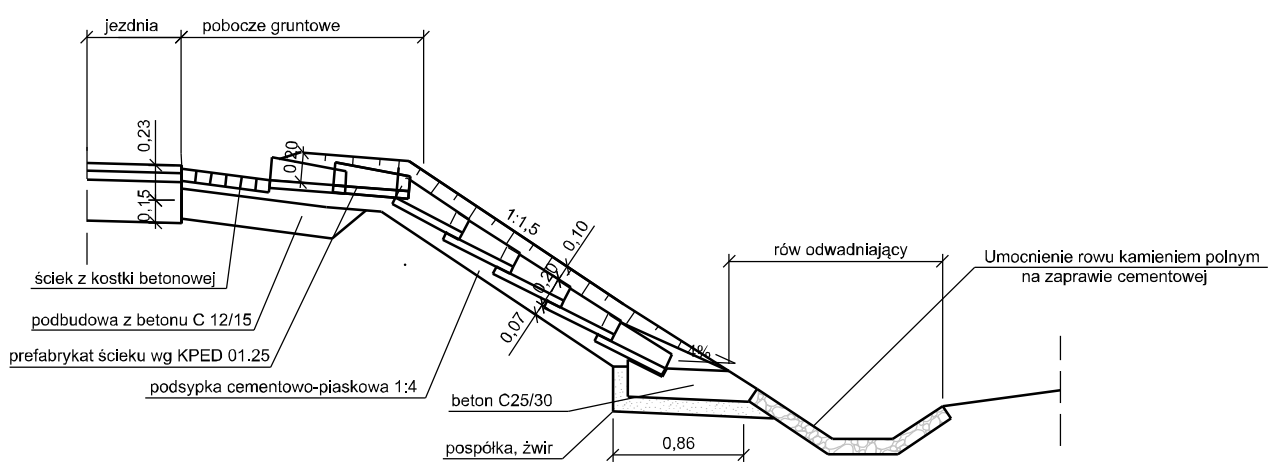

NAZWA OBIEKTU:
Przebudowa drogi gminnej nr 120528C Pręczki - Dębiany od km 0+000 do km 0+530

ADRES OBIEKTU:
m. Pręczki, gm. Rogowo
powiat rypiński

JEDNOSTKA PROJ.:
DM-PROJ
Mariusz Majewski
Ostrowite 172
87-522 Ostrowite

ZAMAWIAJĄCY:
Gmina Rogowo
Rogowo 51
87-515 Rogowo

NAZWA OPRACOWANIA:
PROJEKT ARCHITEKTONICZNO - BUDOWLANY

TYTUŁ RYSUNKU:
PRZEKROJE KONSTRUKCYJNE

FUNKCJA	IMIĘ I NAZWISKO	NR UPRAWNIEŃ I SPECJ.	PODPIS
PROJEKTANT	mgr inż. Mariusz Majewski	KUP/0116/POOD/13 specjalność drogowa bez ograniczeń	

DATA:	BRANŻA:	SKALA:	NR RYS.
09.2017	DROGOWA	1:500	3.2