


PLAN ORIENTACYJNY

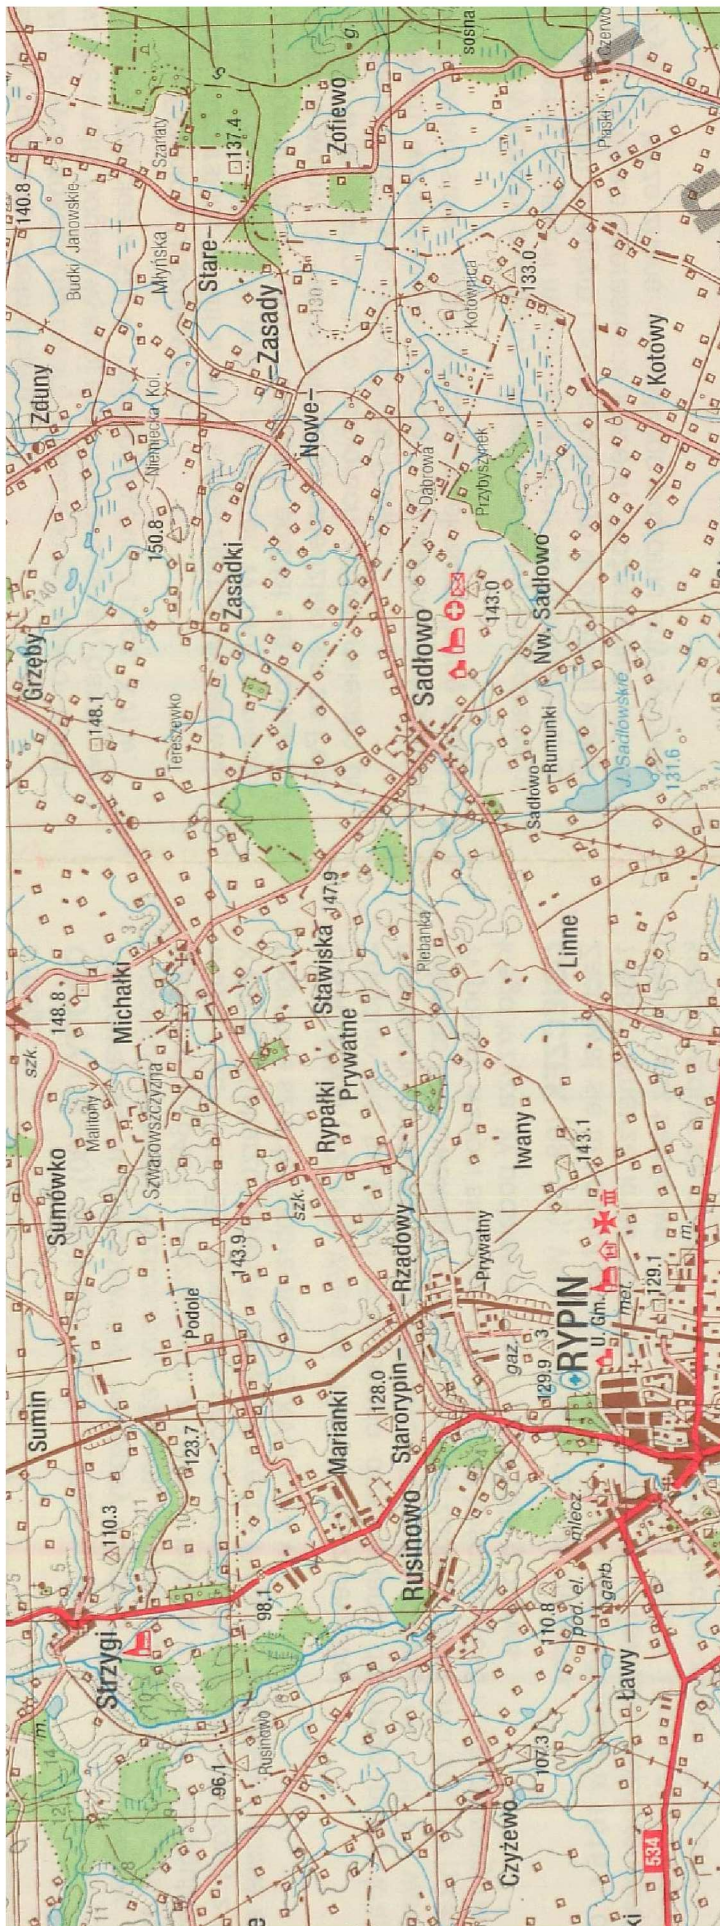

NAZWA OBIEKTU:

**Przebudowa drogi gminnej nr 120528C Pręczi - Dębny
od km 0+000 do km 0+530**

ADRES OBIEKTU:

m. Pręczi, gm. Rogowo
powiat rypiński

JEDNOSTKA PROJ.:



DM-PROJ
Mariusz Majewski
Ostrowite 172
87-522 Ostrowite

ZAMAWIAJĄCY:

Gmina Rogowo
Rogowo 51
87-515 Rogowo

NAZWA OPRACOWANIA:

PROJEKT STALEJ ORGANIZACJI RUCHU DROGOWEGO

TYTUŁ RYSUNKU:

PLAN ORIENTACYJNY

FUNKCJA	IMIĘ I NAZWISKO	NR UPRAWNIENI I SPECJ.	PODPIS
PROJEKTANT	mgr inż. Mariusz Majewski	KUP/016/POOD/13 specjalność drogowa bez ograniczeń	
DATA:	BRANŻA:	SKALA:	NR RYS.
09.2017	DROGOWA	1:50000	1