


PLAN ORIENTACYJNY

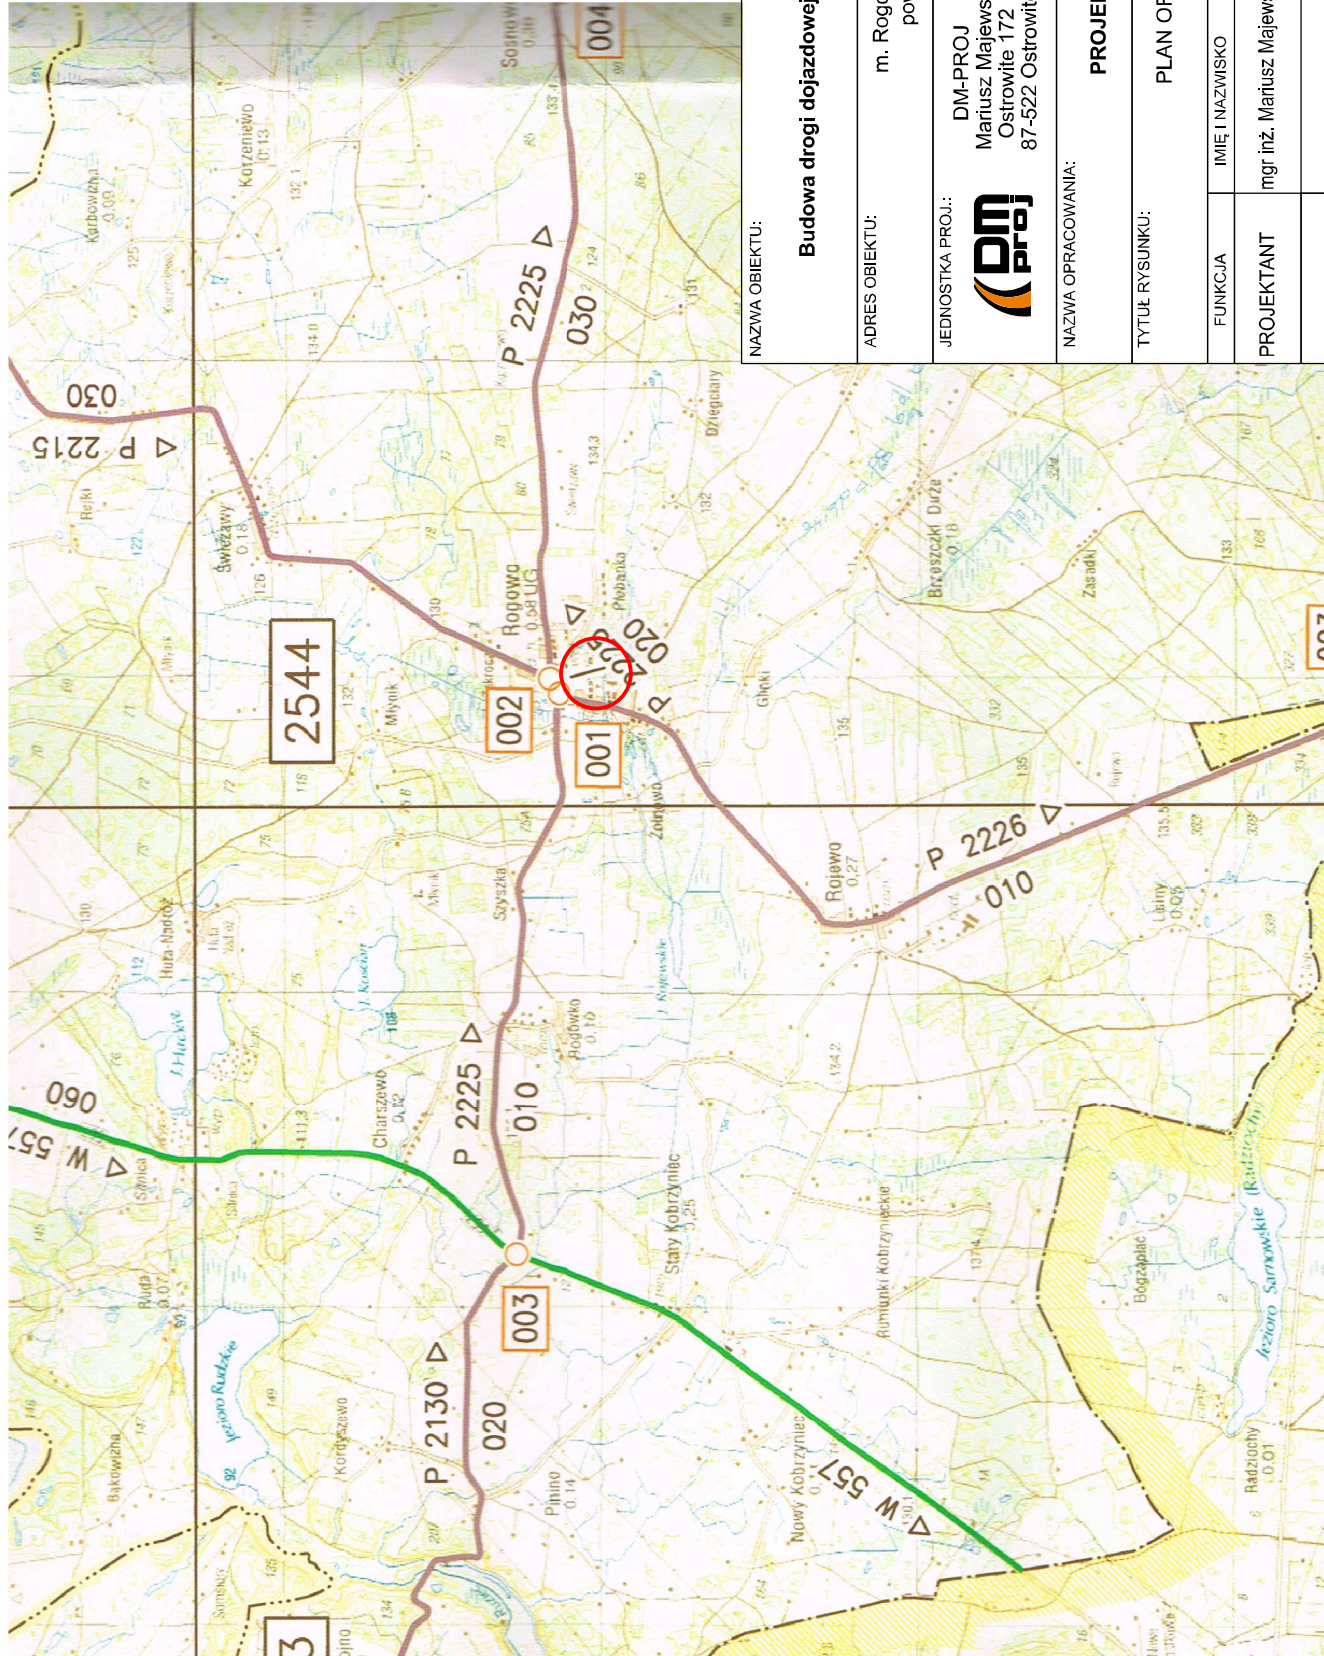

NAZWA OBIEKTU:

Budowa drogi dojazdowej przy Urzędzie Gminy w Rogowie

ADRES OBIEKTU: m. Rogowo, gm. Rogowo
powiat rypiński

JEDNOSTKA PROJEKTOWA:



DM-PROJ
Mariusz Majewski
Ostrowite 172
87-522 Ostrowite

ZMAWIAJĄCY:

Gmina Rogowo
Rogowo 51
87-515 Rogowo

NAZWA OPRACOWANIA:

PROJEKT BUDOWLANY

TYTUŁ RYSUNKU:

PLAN ORIENTACYJNY

FUNKCJA	IMIĘ I NAZWISKO	NR UPRAWNIENI I SPECJ.	PODPIS
PROJEKTANT	mgr inż. Mariusz Majewski	KUP/0116/POOD/13 specjalność drogowa bez ograniczeń	
SPRAWDZAJĄCY	mgr inż. Andrzej Sawoszczuk	KUP/5/POOK/03 specjalność konstrukcyjno-budowlana bez ograniczeń	
DATA:	BRANŻA:	SKALA:	NR RYS.
03.2018	DROGOWA	1:10000	1